

1. 工程名称: 急诊留观二北侧改造工程

2. 工程地点: 北京清华长庚医院 1 号楼

3. 工程内容:

留观二北侧区域改造, 增加工作站1PC (含配液柜台, 封不锈钢玻璃隔断), 工作站办公电源配4组插座 (单独回路白色插座),

前方配4组充电插座;

增加5张床位, 其中每床配设氧气、负压、压缩空气三种医用气体, 2个八孔红色插座, 照明灯2盏, 输液架, 5张床帘并配合调整原床帘,

网络及电话另案处理;

新增不锈钢洗手池 (红外感应龙头)、垃圾桶柜 (新手盆及垃圾桶利旧);



北京清华长庚医院
Beijing Tsinghua Changgung Hospital

会 签
JOINT SIGNATURE

专 业 DEPT.	专业负责人 SIGNED	签 署 SIGNED	日 期 DATE
建 筑 ARCH.			
给排水 WS. & SEW.			
暖 通 HVAC.			
电 气 ELEC.			
委托部门 UNIT			

签 署
SIGNATURE

处 长 APPROVAL		
主 管 CHIEF		
校 对 CHECKED		
设 计 DESIGNED		

图纸名称 TITLE	施工范围		
文书编号 FILE. NO.		工程编号 DRAW. NO.	
专 业 DEPT.		版 次 REV.	
比 例 SCALE		日 期 DATE	



北京清华长庚医院
Beijing Tsinghua Changgung Hospital

会 签
JOINT SIGNATURE

专 业 DEPT.	专业负责人 SIGNED	签 署 SIGNED	日 期 DATE
建 筑 ARCH.			
给排水 WS. & SEW.			
暖 通 HVAC.			
电 气 ELEC.			
委托部门 UNIT			

签 署
SIGNATURE

处 长 APPROVAL		
主 管 CHIEF		
校 对 CHECKED		
设 计 DESIGNED		

图纸名称
TITLE

文书编号
FILE. NO.

工程编号
DRAW. NO.


专 业
DEPT.

版 次
REV.

比 例
SCALE

日 期
DATE

C

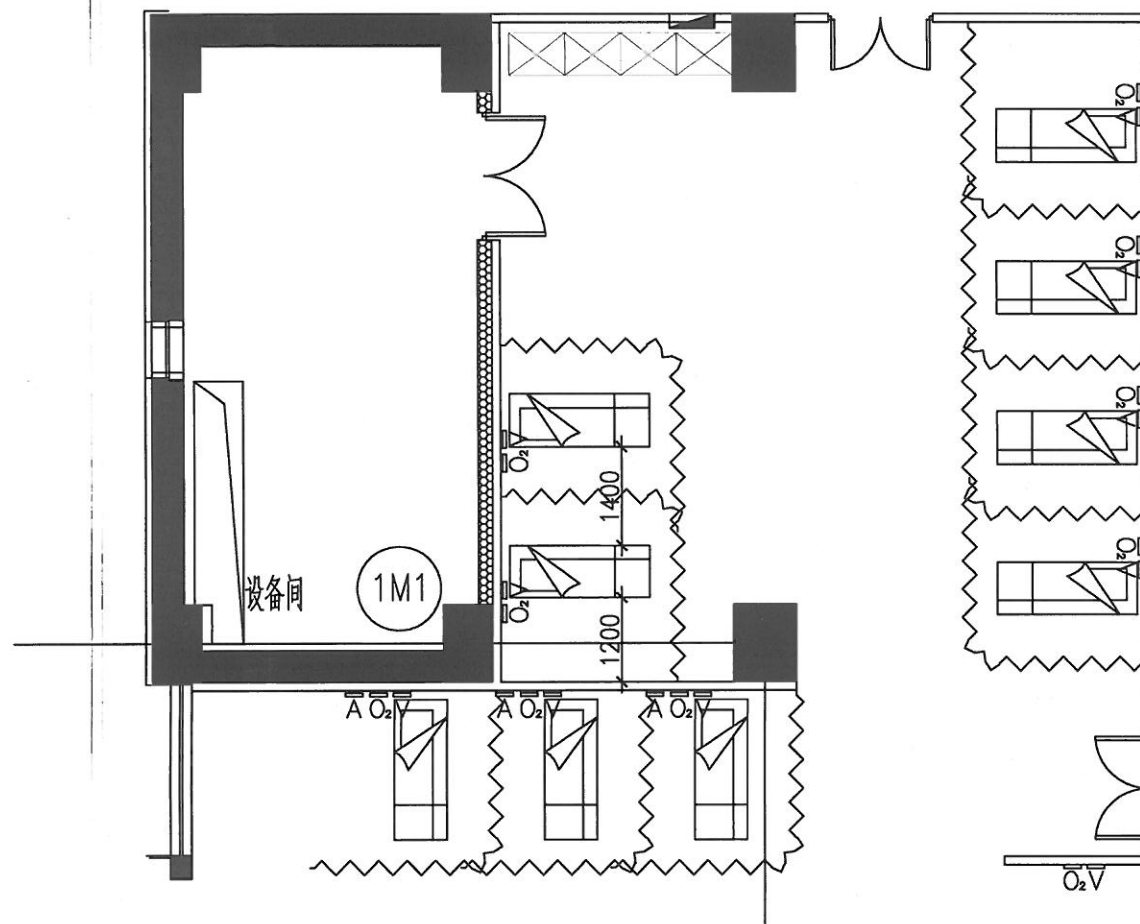

原平面图 5



会 签
JOINT SIGNATURE


专 业 DEPT.	专业负责人 SIGNED	签 署 SIGNED	日 期 DATE
建 筑 ARCH.			
给排水 WS. & SEW.			
暖 通 HVAC.			
电 气 ELEC.			
委托部门 UNIT			

簽 署
SIGNATURE

处长 APPROVAL		
主管 CHIEF		
校对 CHECKED		
设计 DESIGNED		

图纸名称
TITLE



文书编号 FILE. NO.		工程编号 DRAW. NO.	
专 业 DEPT.		版 次 REV.	
比 例 SCALE		日 期 DATE	

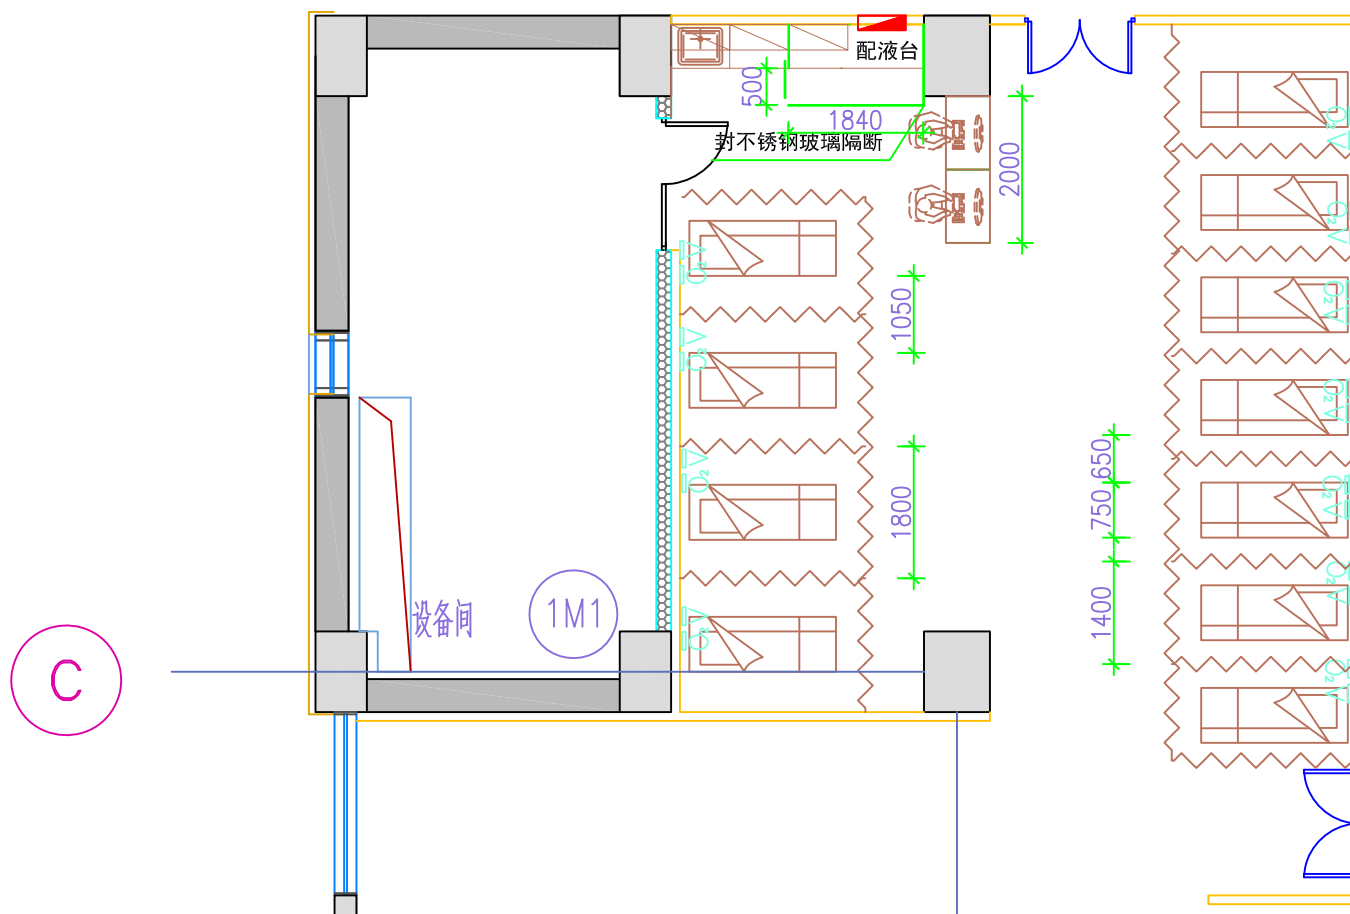

2/4修改

修改内容：护士站方向调整；配液柜台调整。

5

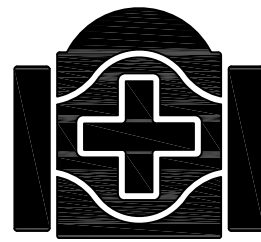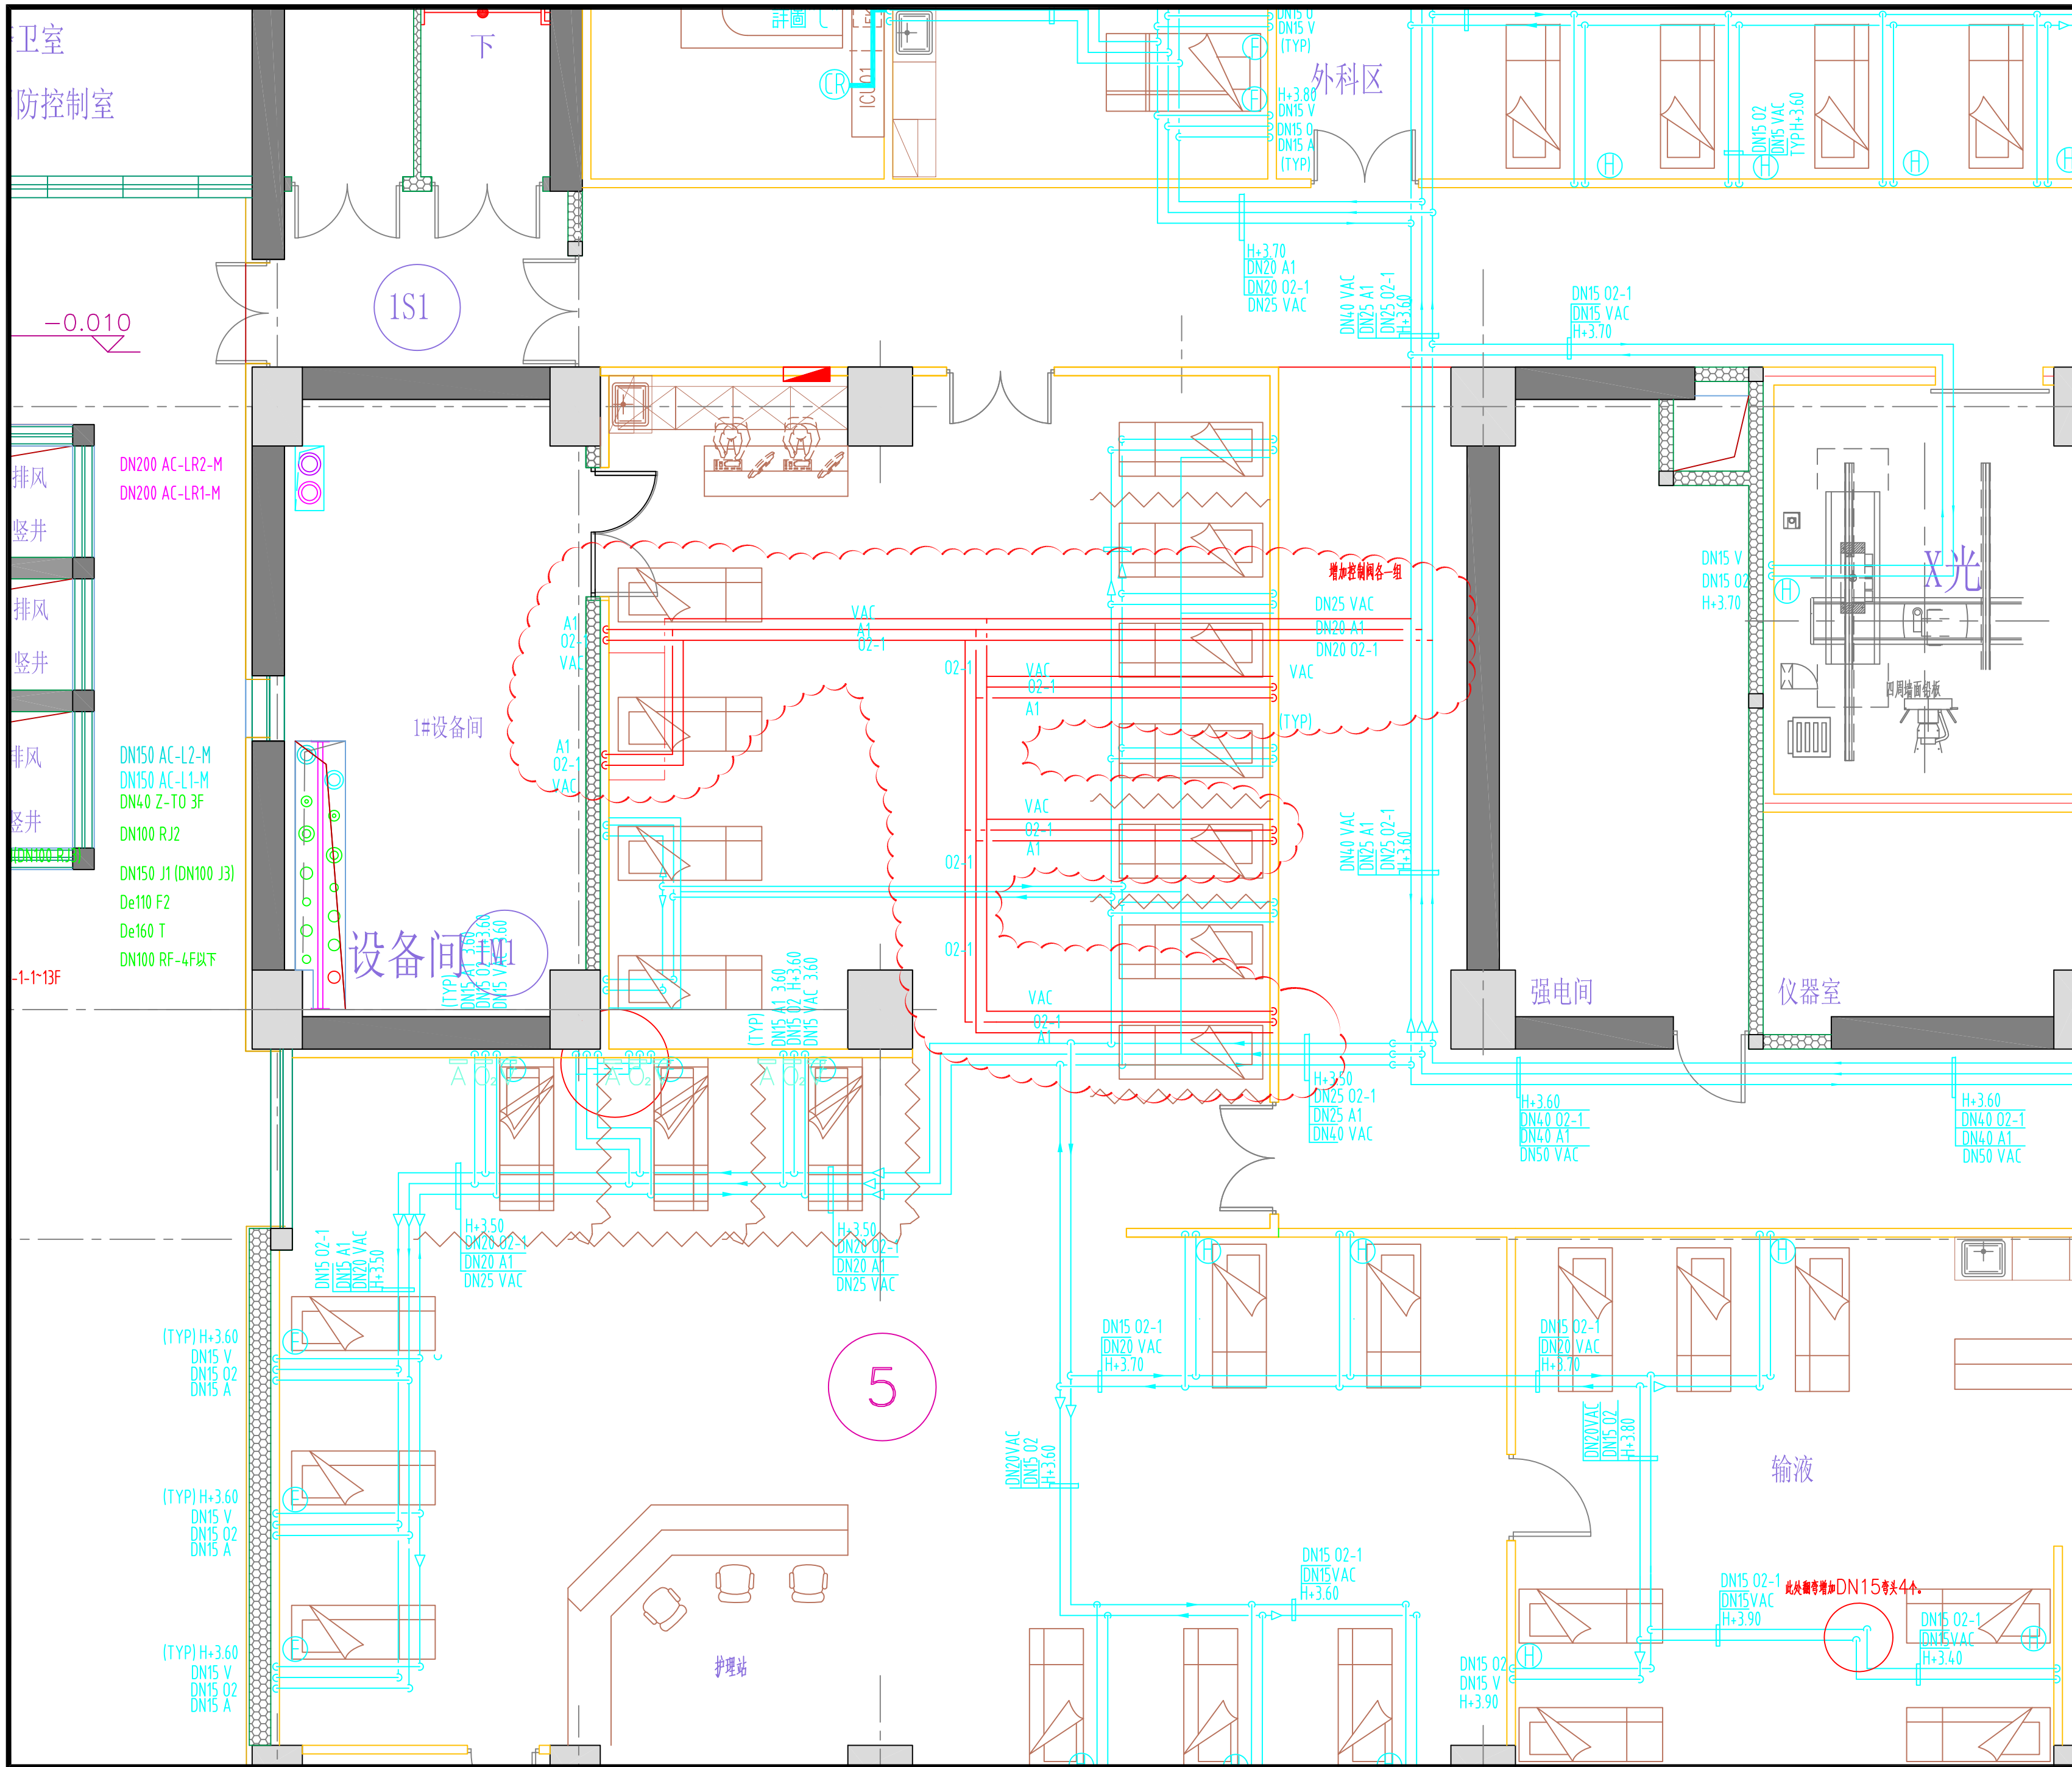

北京清华长庚医院
Beijing Tsinghua Changgung Hospital

会 签

JOINT SIGNATURE

专 业 DEPT.	专业负责人 SIGNED	签 署 SIGNED	日 期 DATE
建 筑 ARCH.			
给排水 WS. & SEW.			
暖 通 HVAC.			
电 气 ELEC.			
委托部门 UNIT			

签 署

SIGNATURE

处 长 APPROVAL		
主 管 CHIEF		
校 对 CHECKED		
设 计 DESIGNED		

图纸名称 TITLE	
---------------	--

文书编号 FILE. NO.	工程编号 DRAW. NO.
专 业 DEPT.	版 次 REV.
比 例 SCALE	日 期 DATE



会 签
JOINT SIGNATURE


专 业 DEPT.	专业负责人 SIGNED	签 署 SIGNED	日 期 DATE
建 筑 ARCH.			
给排水 WS. & SEW.			
暖 通 HVAC.			
电 气 ELEC.			
委托部门 UNIT			


簽 署
SIGNATURE

处长 APPROVAL		
主管 CHIEF		
校对 CHECKED		
设计 DESIGNED		

图纸名称
TITLE

文书编号 FILE NO.	工程编号 DRAW. NO.
专 业 DEPT.	版 次 REV.
比 例 SCALE	日 期 DATE

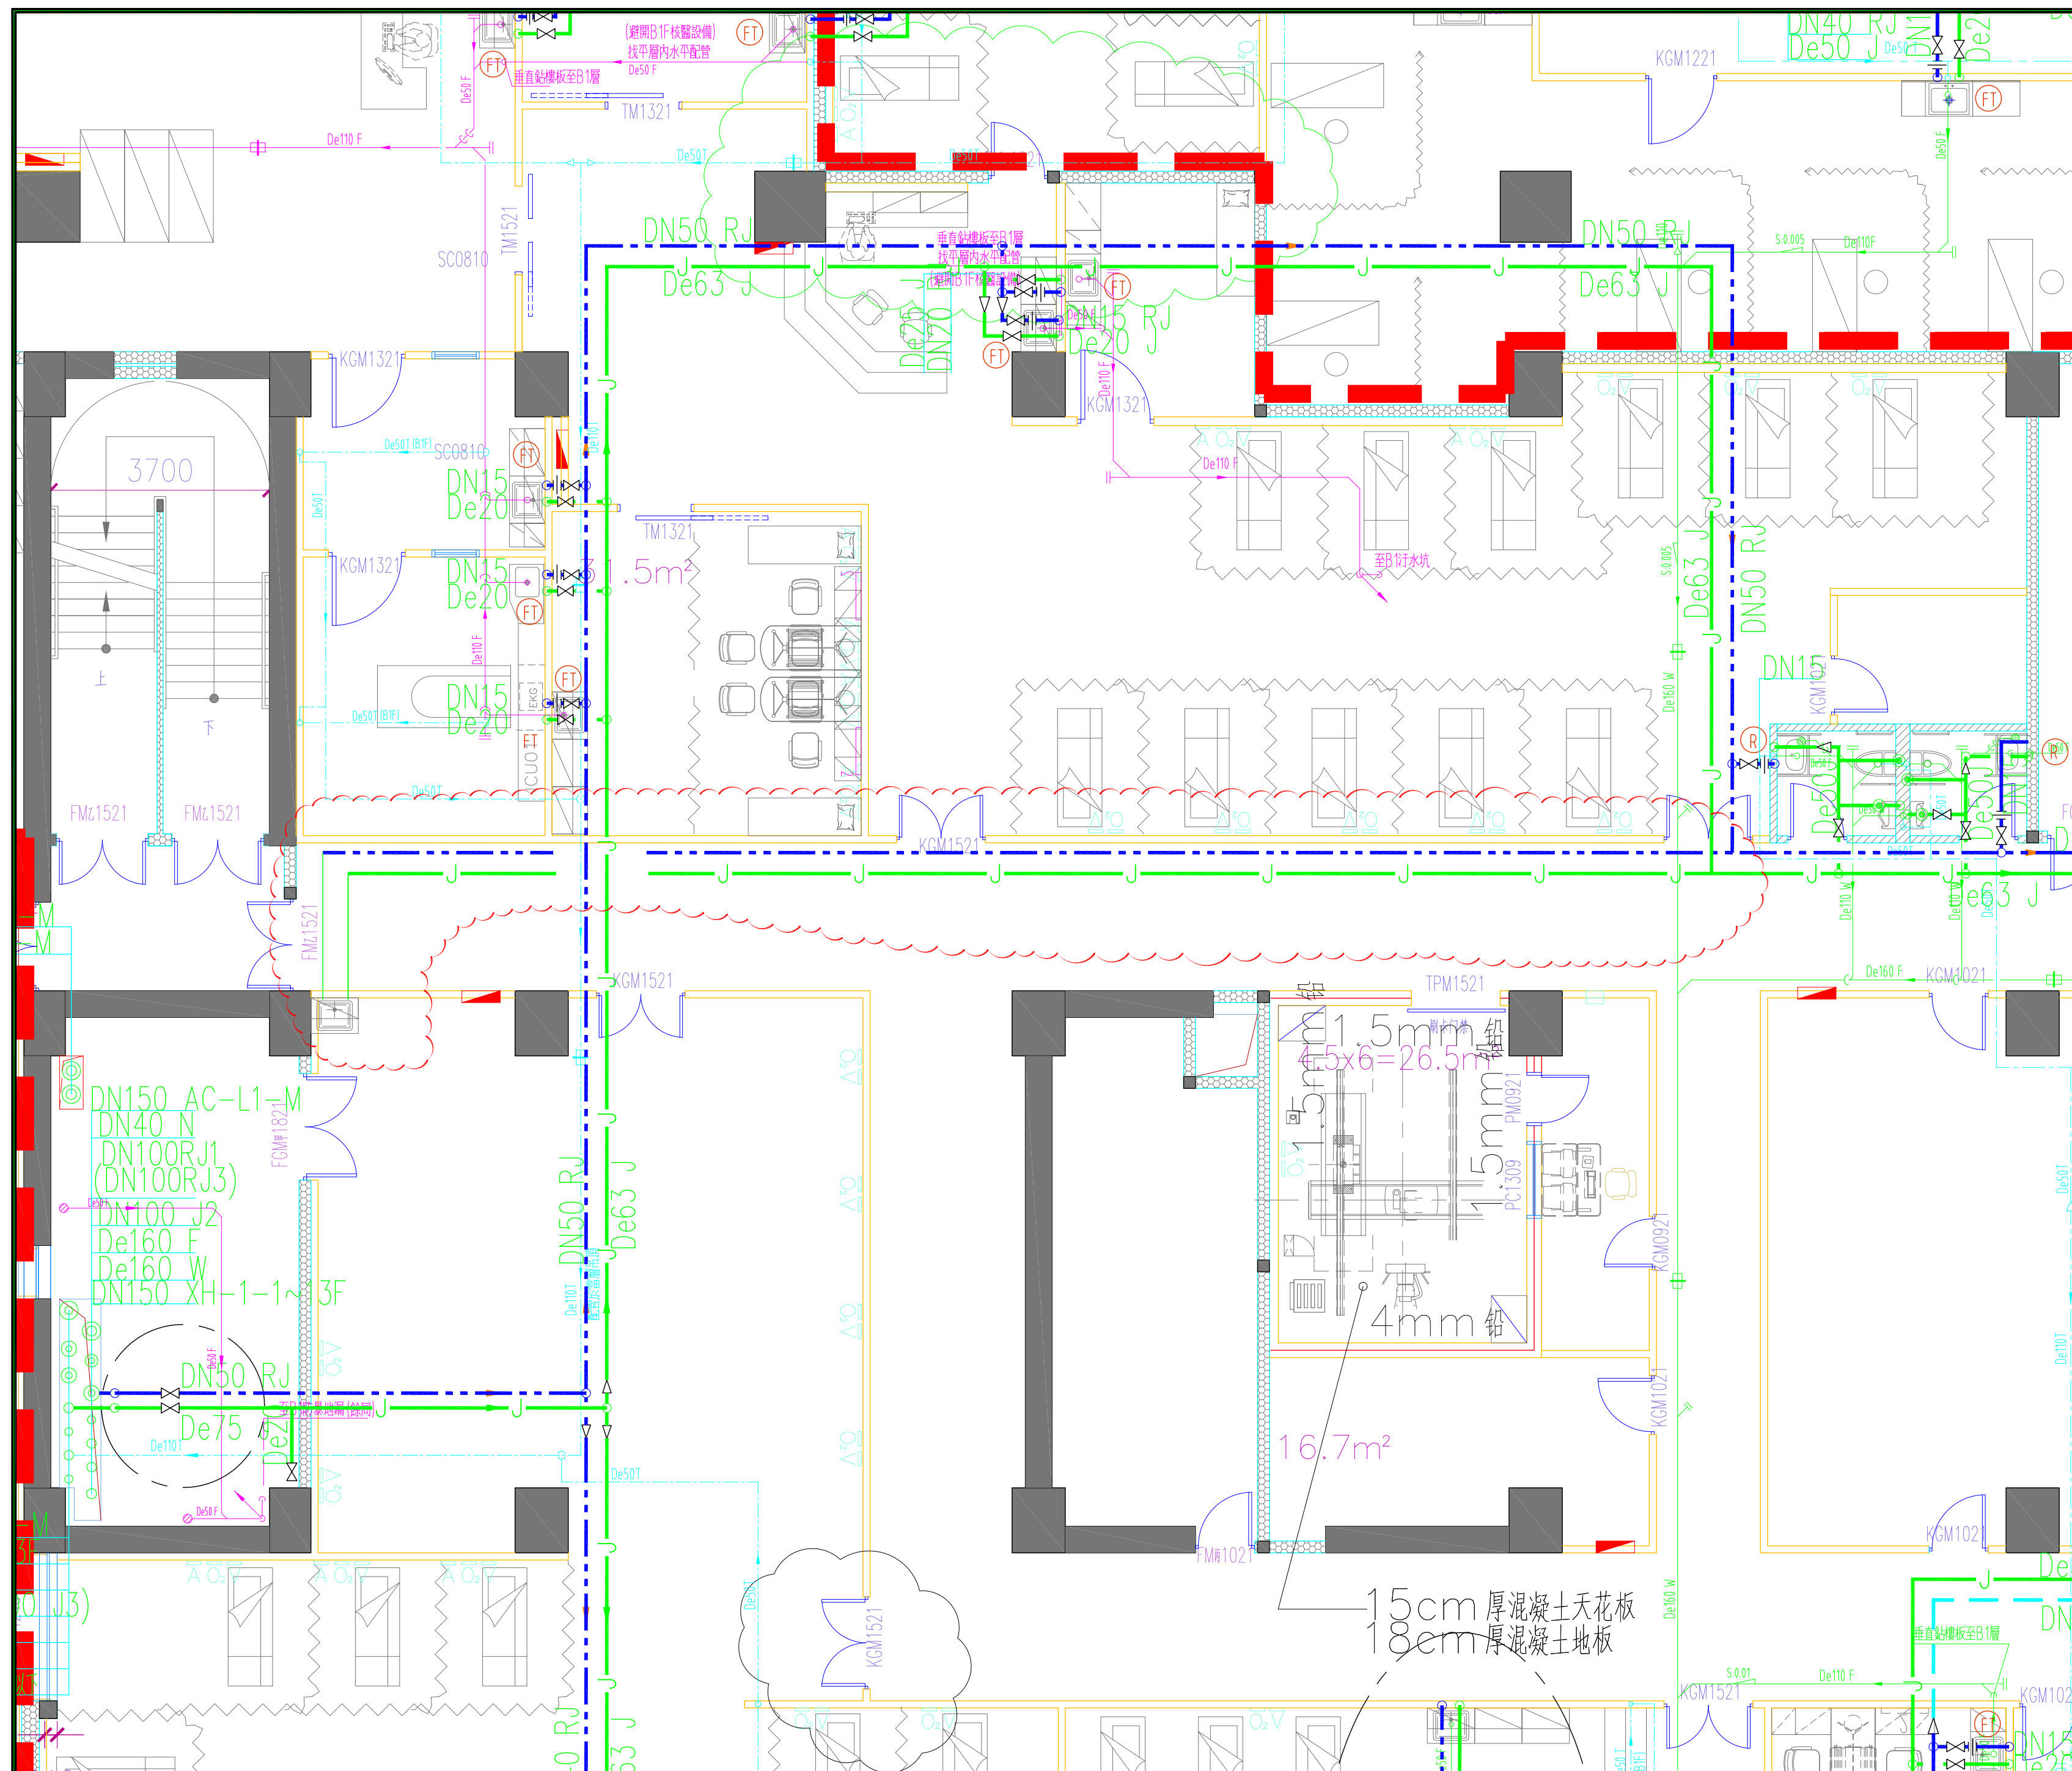

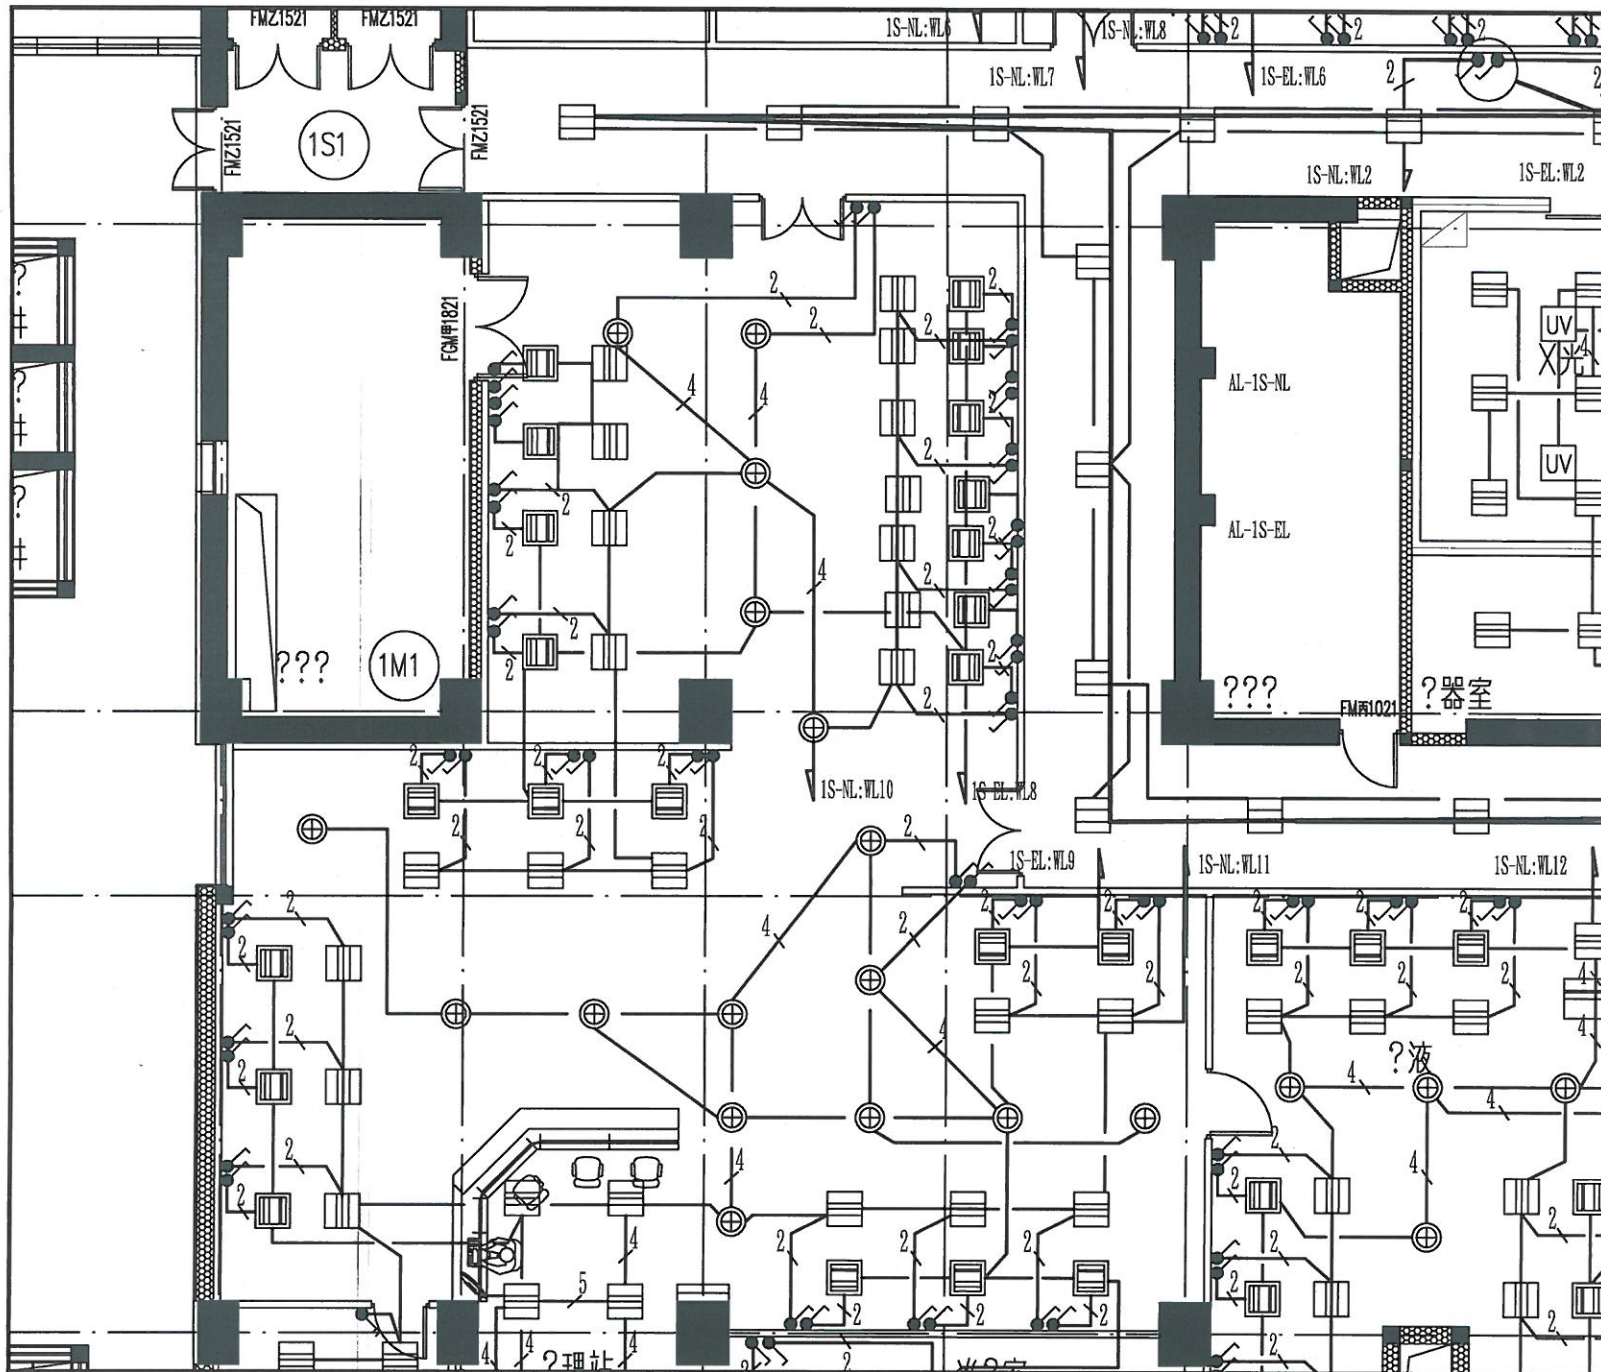

北京清华长庚医院
Beijing Tsinghua Changgung Hospital

会 签
JOINT SIGNATURE

专 业 DEPT.	专业负责人 SIGNED	签 署 SIGNED	日 期 DATE
建 筑 ARCH.			
给排水 WS. & SEW			
暖 通 HVAC.			
电 气 ELEC.			
委托部门 UNIT			

签 署
SIGNATURE

处 长
APPROVAL

主 管
CHIEF

校 对
CHECKED

设 计
DESIGNED

图纸名称
TITLE

文书编号
FILE. NO.


专 业
DEPT.

比 例
SCALE

工程编号
DRAW. NO.

版 次
REV.

日 期
DATE

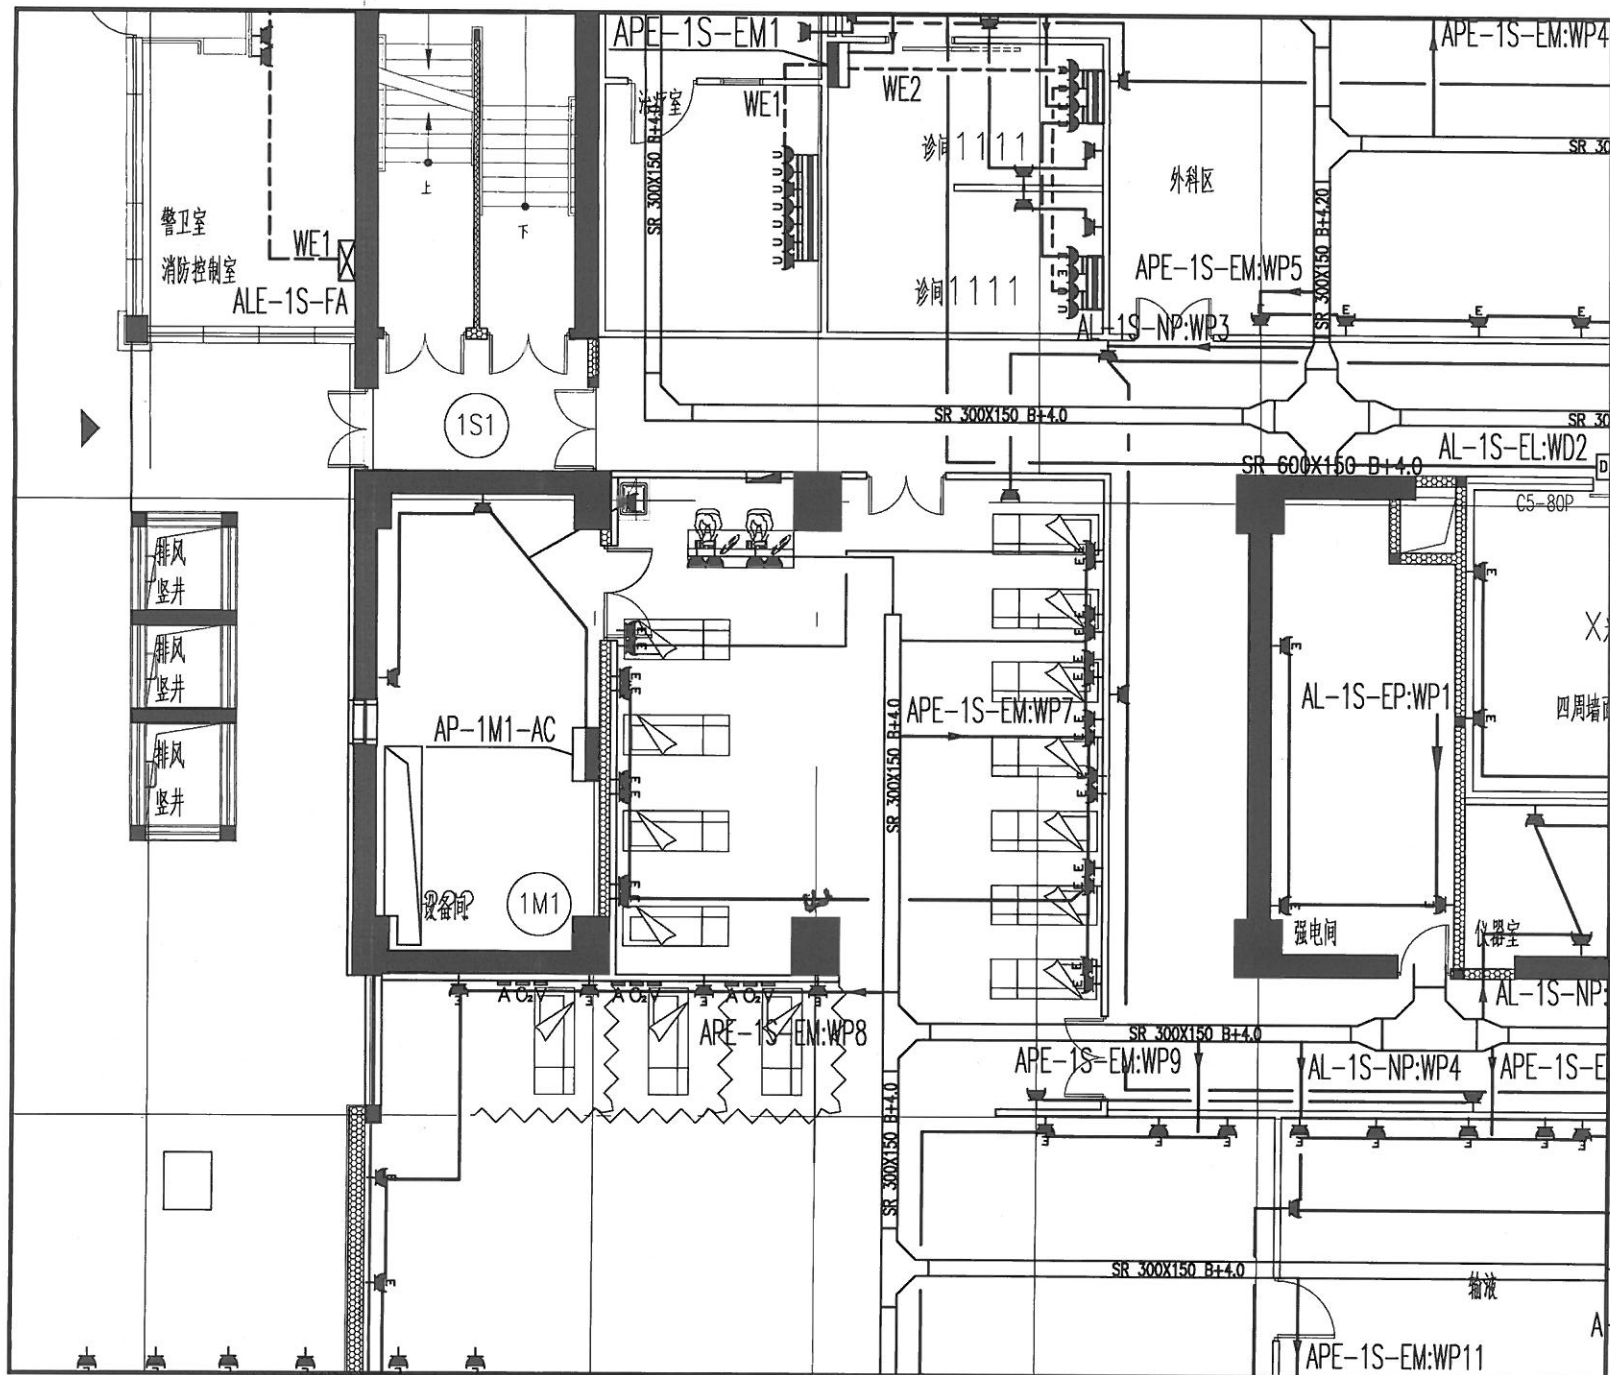

北京清华长庚医院
Beijing Tsinghua Changgung Hospital

会 签
JOINT SIGNATURE

专 业 DEPT.	专业负责人 SIGNED	签 署 SIGNED	日 期 DATE
建 筑 ARCH.			
给排水 WS. & SEW			
暖 通 HVAC.			
电 气 ELEC.			
委托部门 UNIT			

签 署
SIGNATURE

处 长 APPROVAL	
主 管 CHIEF	
校 对 CHECKED	
设 计 DESIGNED	

图纸名称
TITLE

文书编号
FILE. NO.

工程编号
DRAW. NO.

专 业
DEPT.

版 次
REV.

比 例
SCALE

日 期
DATE