


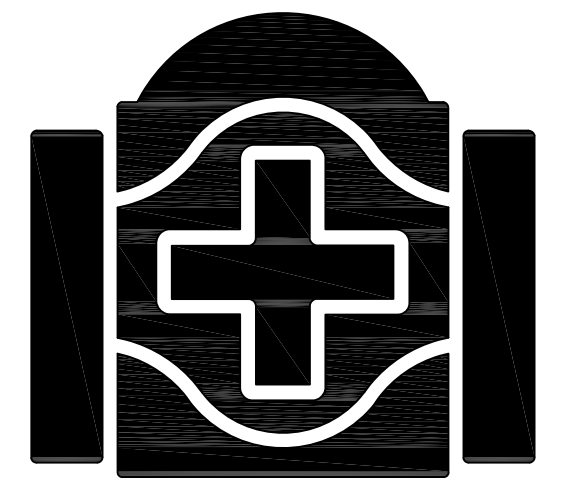

北京清华长庚医院
Beijing Tsinghua Changgung Hospital

会 签

JOINT SIGNATURE

专 业 DEPT.	专业负责人 SIGNED	签 署 SIGNED	日 期 DATE
建 筑 ARCH.			
给排水 WS. & SEW.			
暖 通 HVAC.			
电 气 ELEC.			
委托部门 UNIT			

签 署

SIGNATURE

处 长 APPROVAL		
主 管 CHIEF		
校 对 CHECKED		
设 计 DESIGNED		

图纸名称
TITLE


12A


文书编号
FILE. NO.

工程编号
DRAW. NO.

原平面图

5床图纸

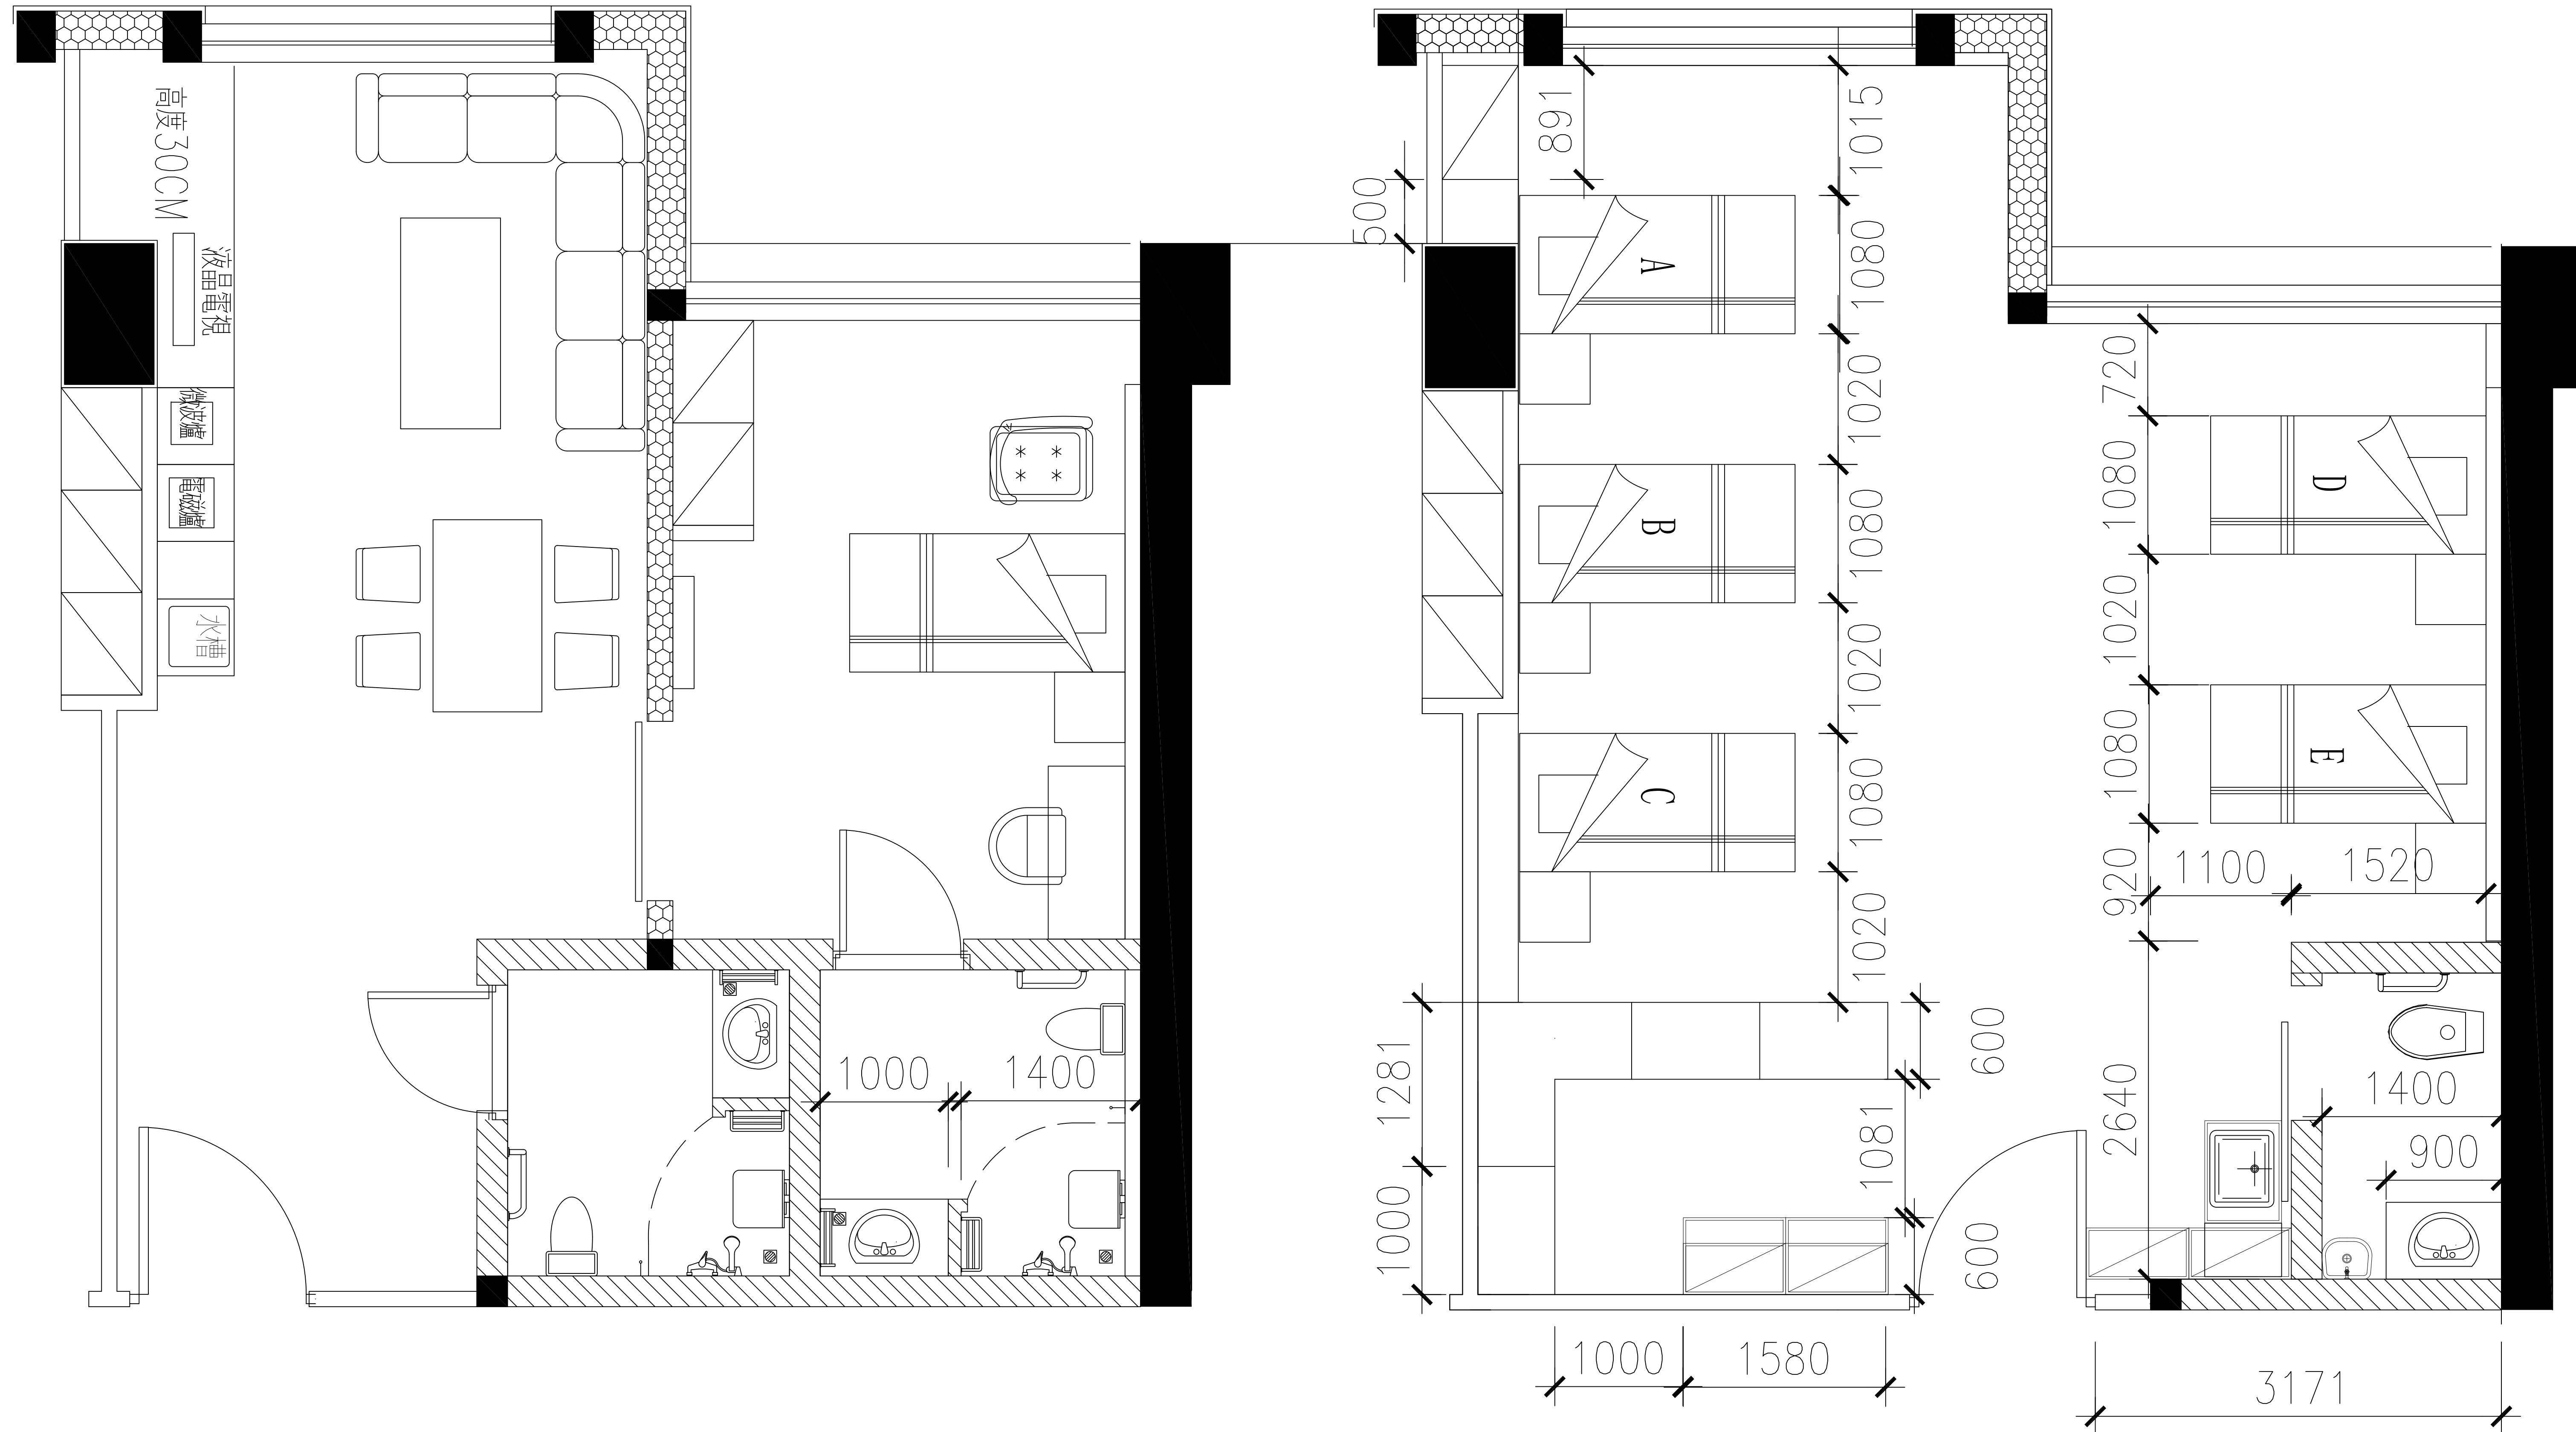

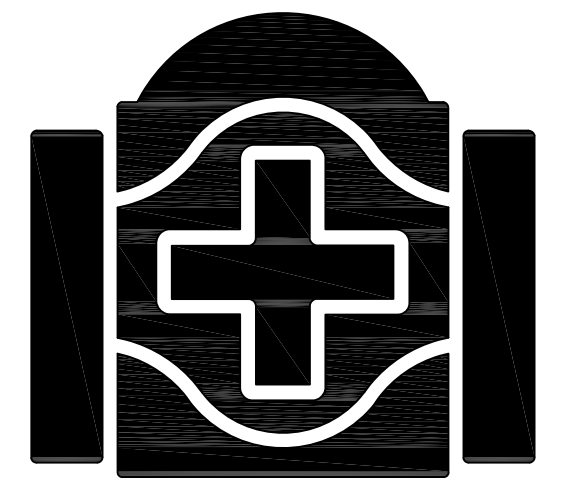

北京清华长庚医院
Beijing Tsinghua Changgung Hospital

会 签

JOINT SIGNATURE

专 业 DEPT.	专业负责人 SIGNED	签 署 SIGNED	日 期 DATE
建 筑 ARCH.			
给排水 WS. & SEW.			
暖 通 HVAC.			
电 气 ELEC.			
委托部门 UNIT			

签 署

SIGNATURE


处 长 APPROVAL		
主 管 CHIEF		
校 对 CHECKED		
设 计 DESIGNED		

图纸名称
TITLE


12A

文书编号
FILE. NO.


工程编号
DRAW. NO.

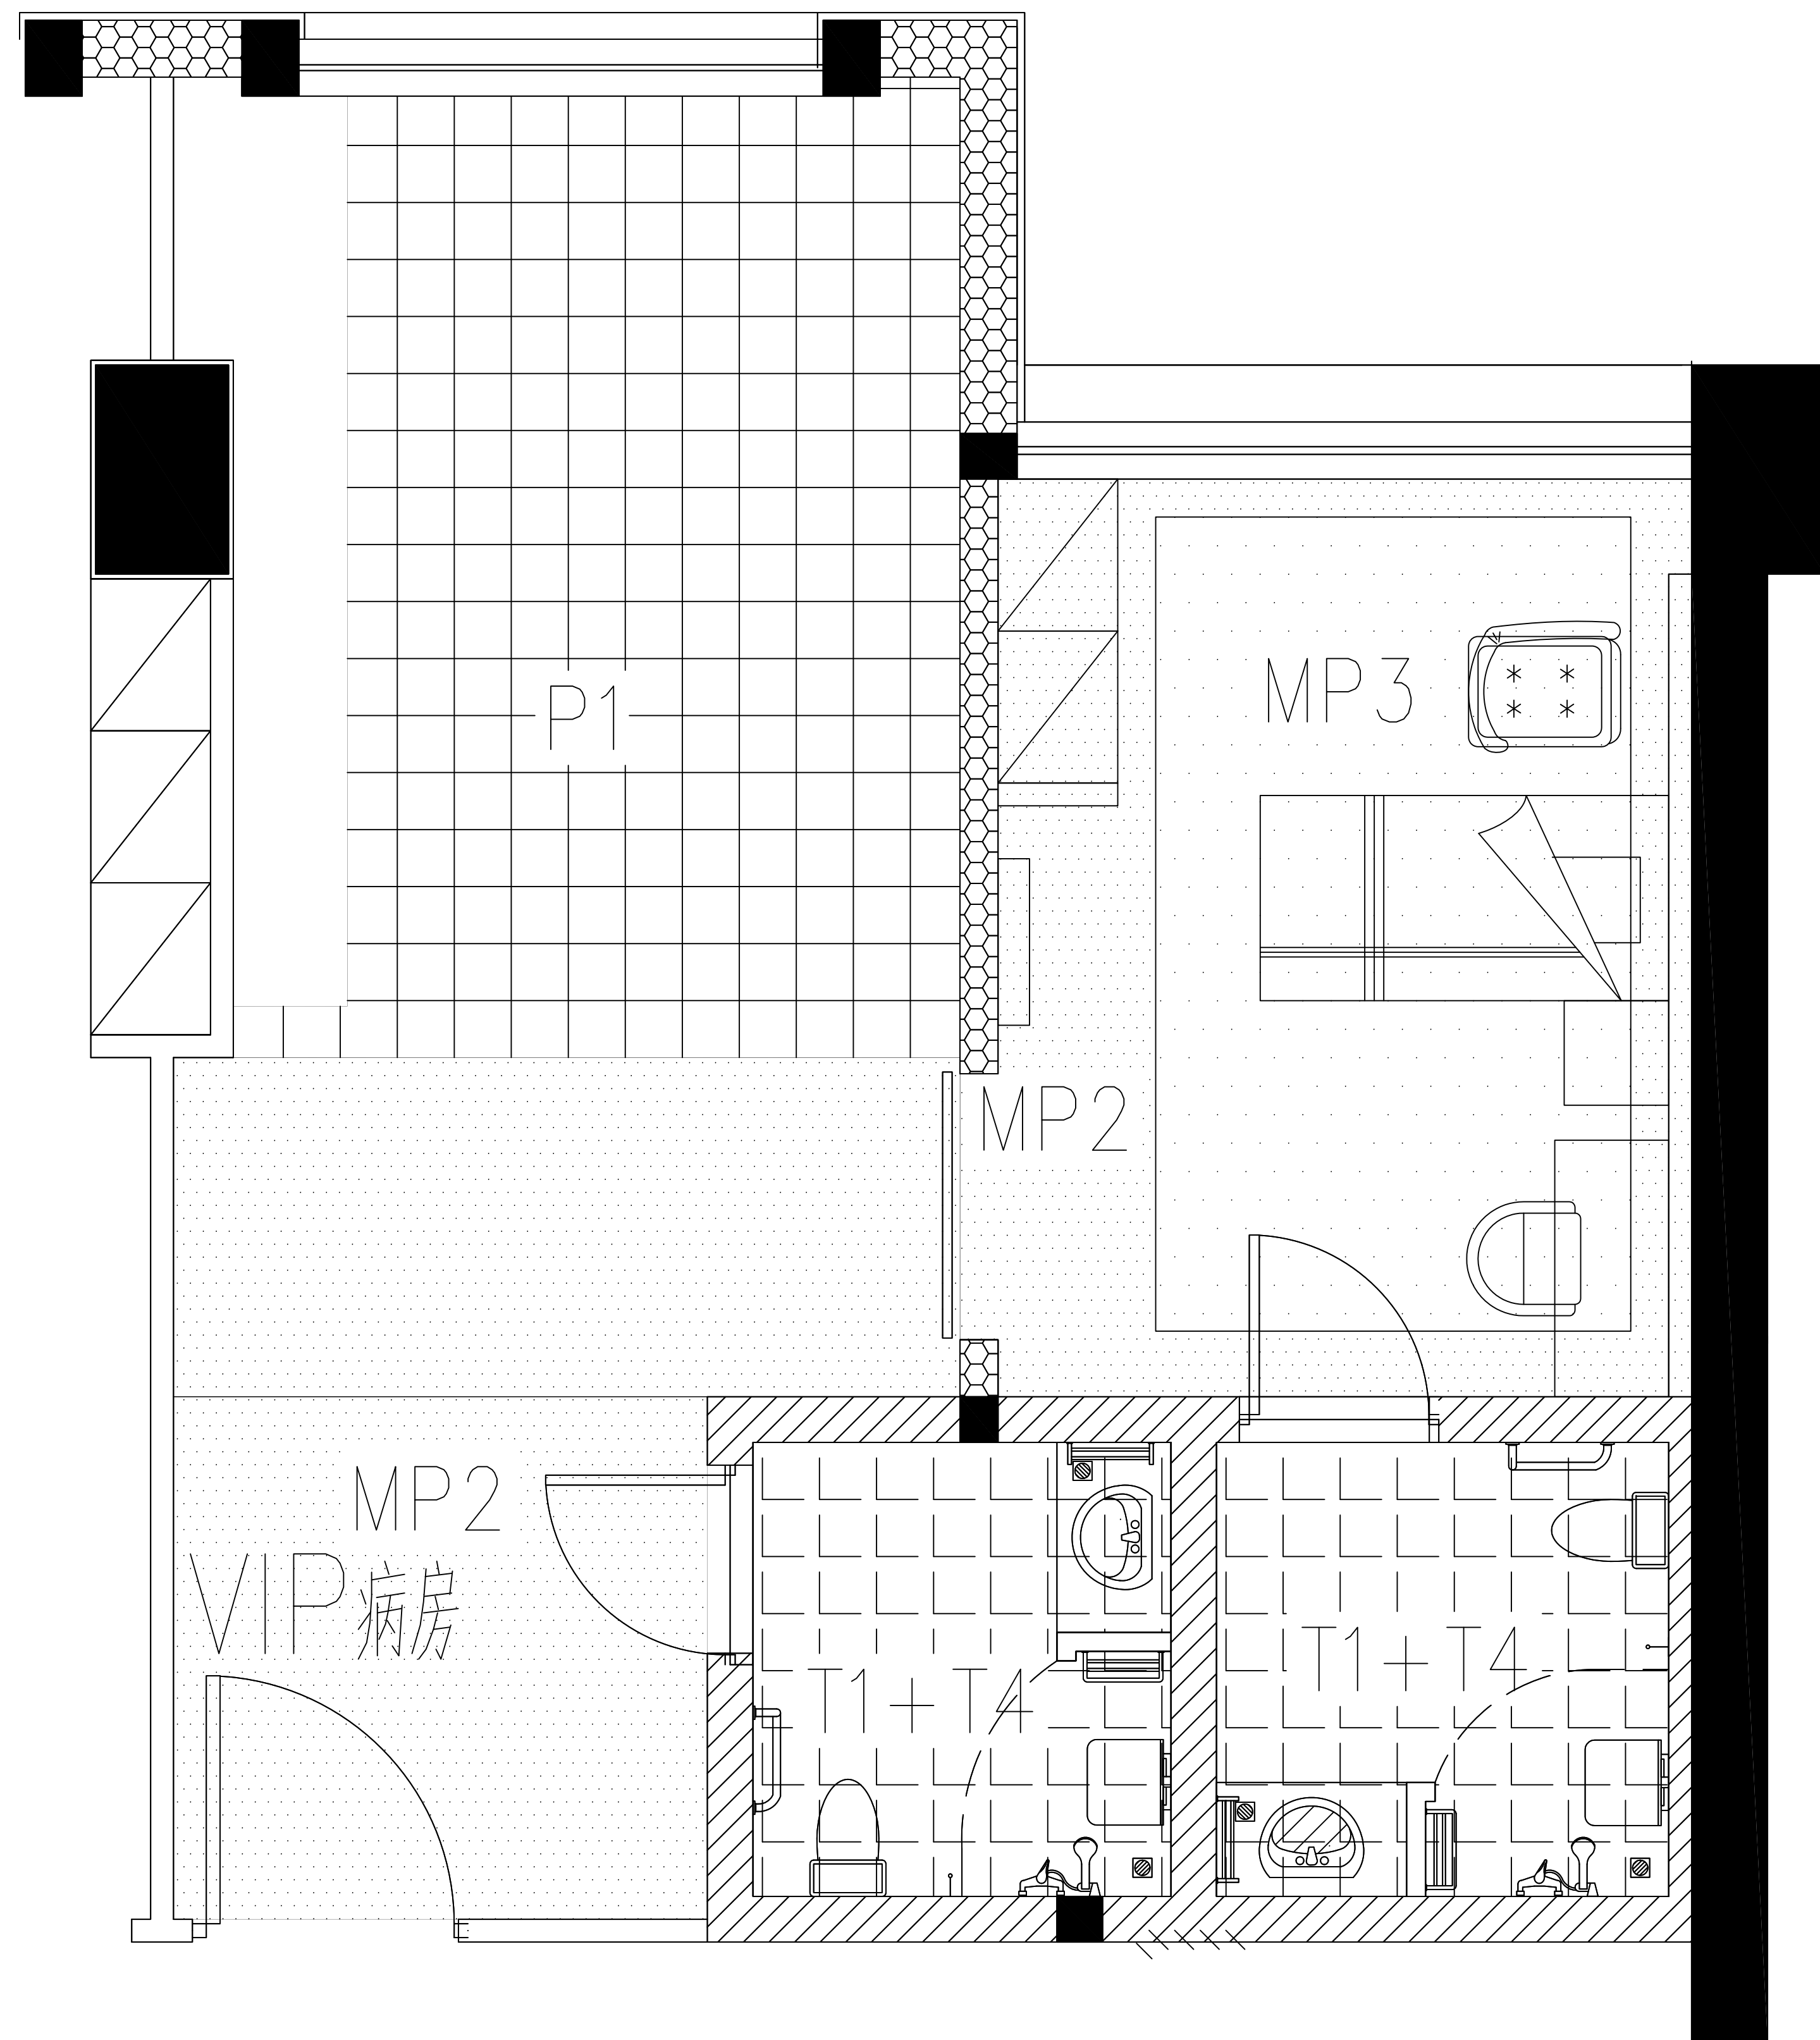

原地坪图

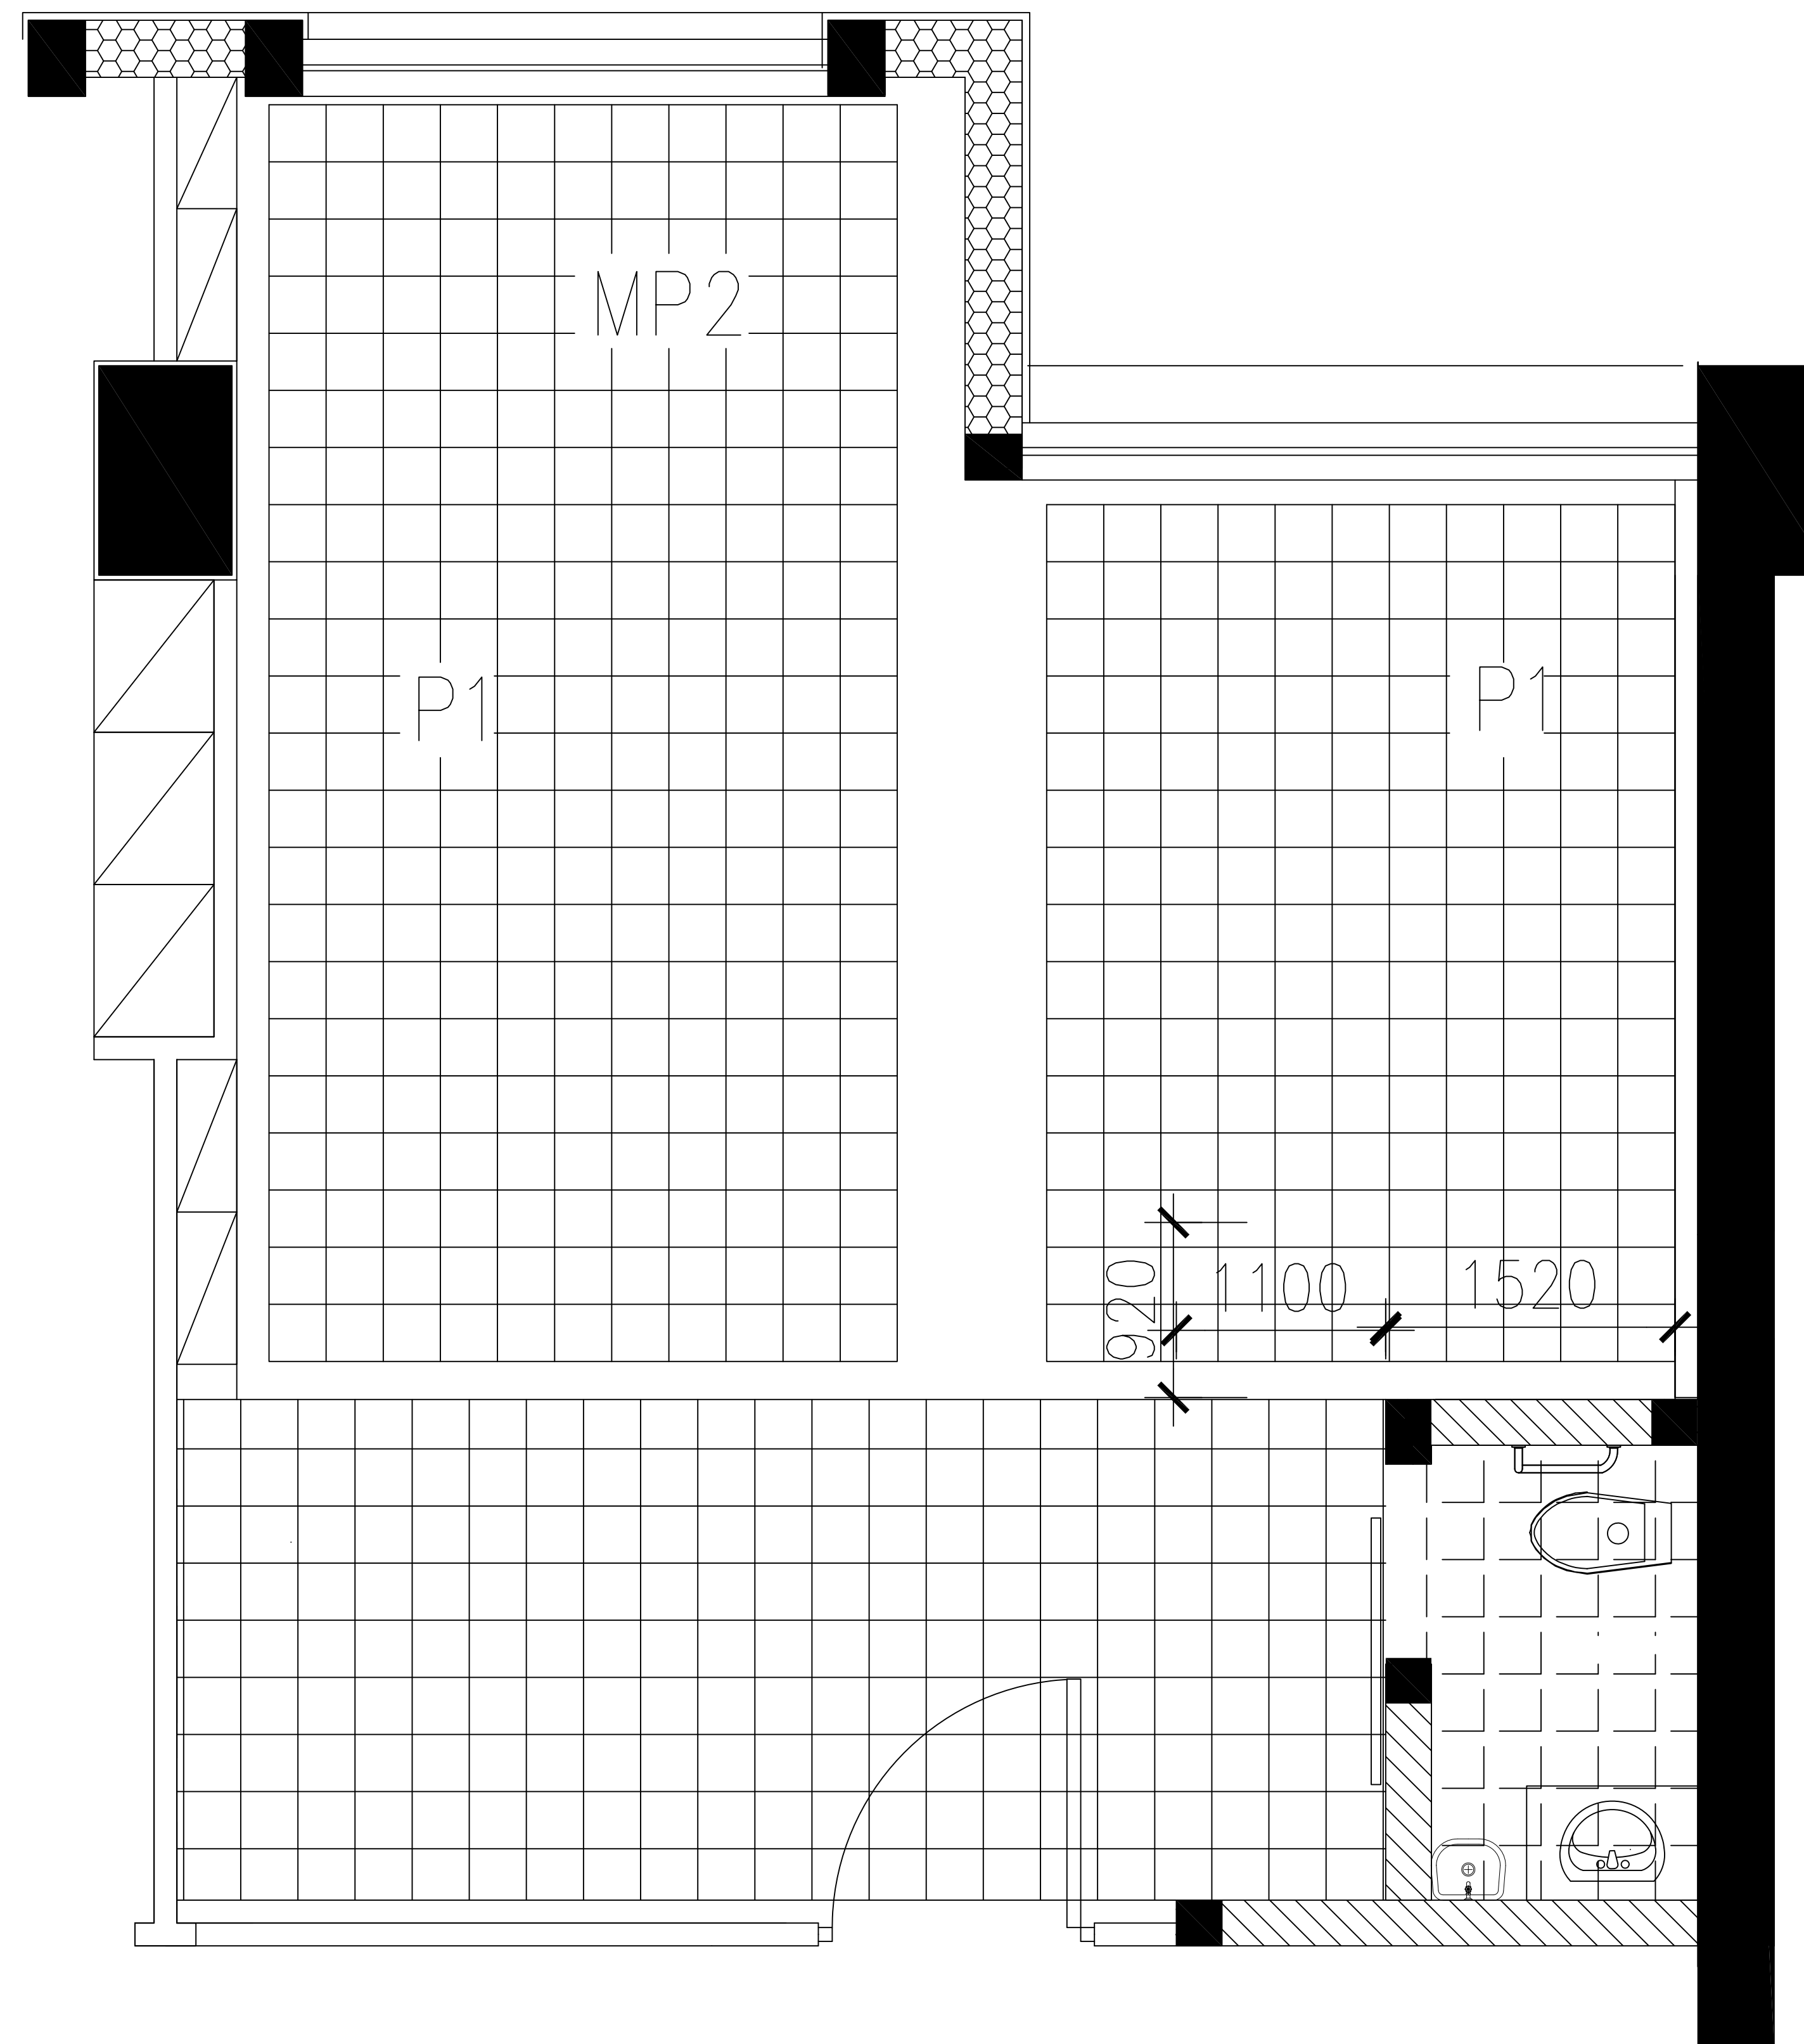

改造后地坪图

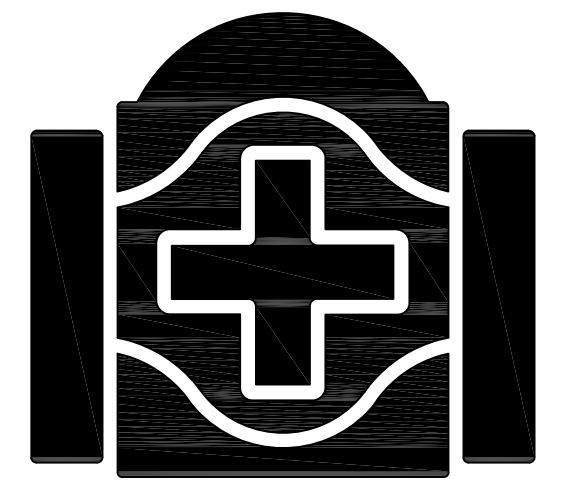

北京清华长庚医院
Beijing Tsinghua Changgung Hospital

会 签

JOINT SIGNATURE

专 业 DEPT.	专业负责人 SIGNED	签 署 SIGNED	日 期 DATE
建 筑 ARCH.			
给排水 WS. & SEW.			
暖 通 HVAC.			
电 气 ELEC.			
委托部门 UNIT			

签 署

SIGNATURE


处 长 APPROVAL		
主 管 CHIEF		
校 对 CHECKED		
设 计 DESIGNED		

图纸名称
TITLE


12A

文书编号
FILE. NO.


工程编号
DRAW. NO.

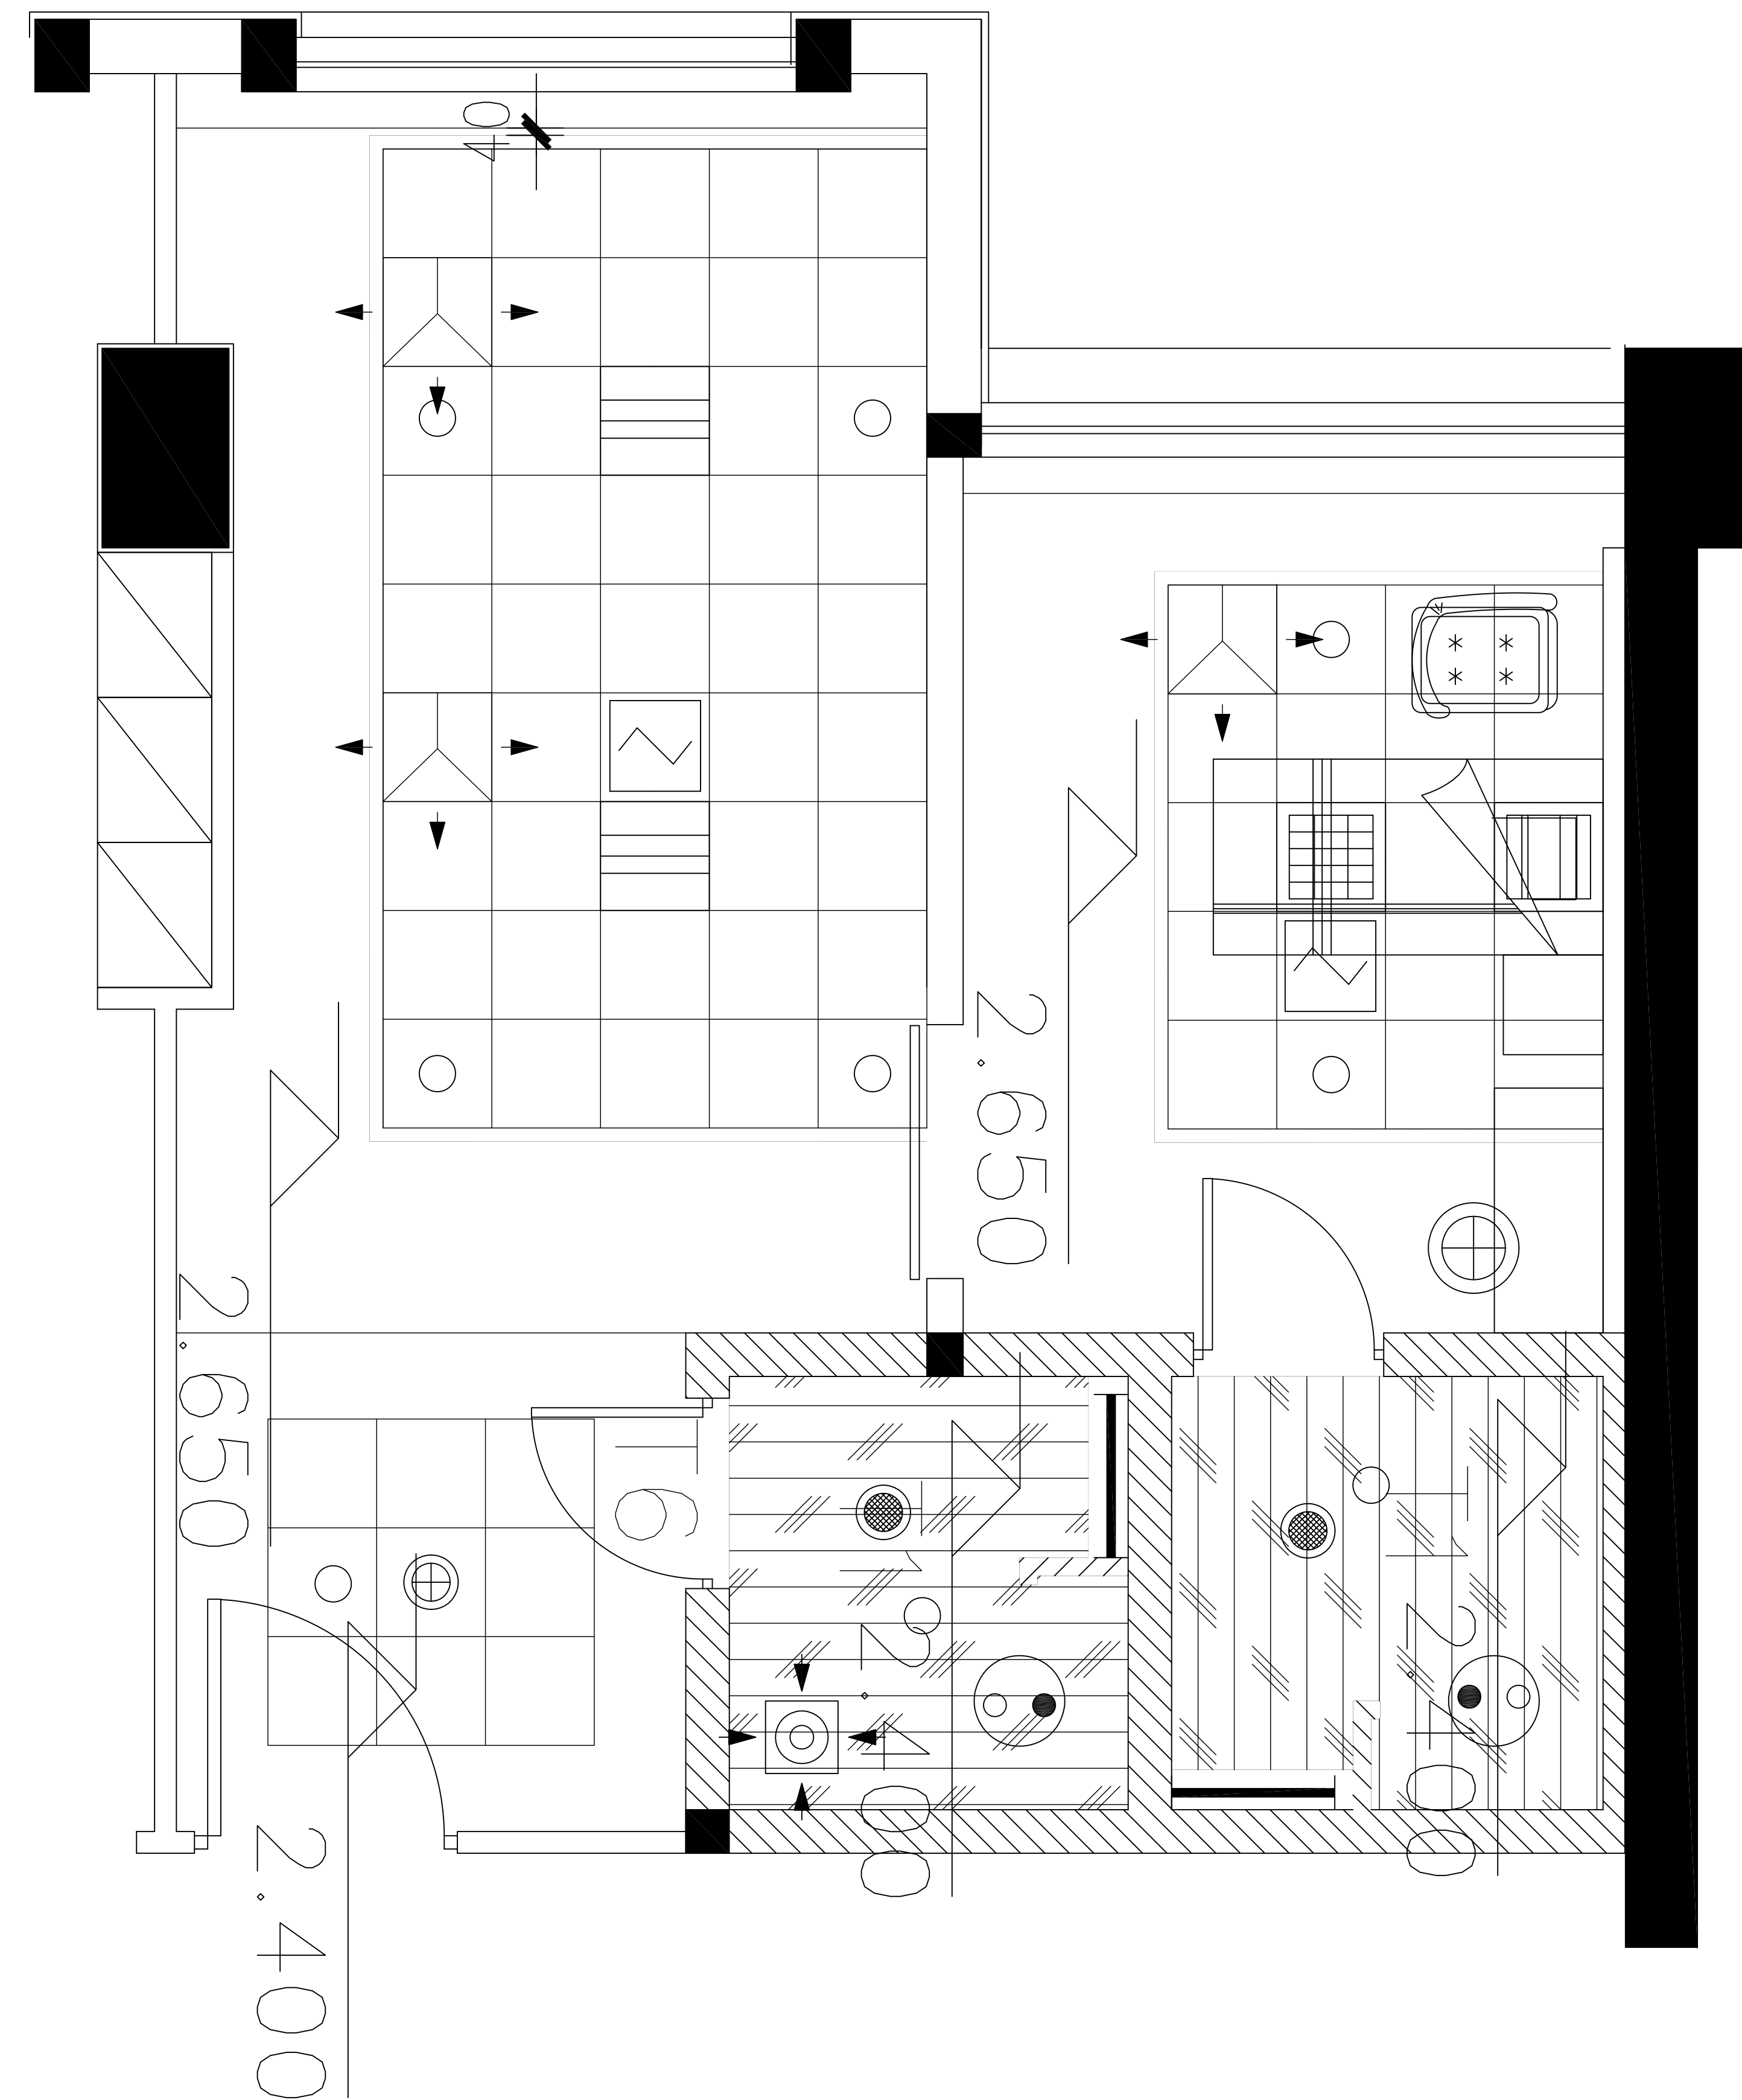

原吊顶图

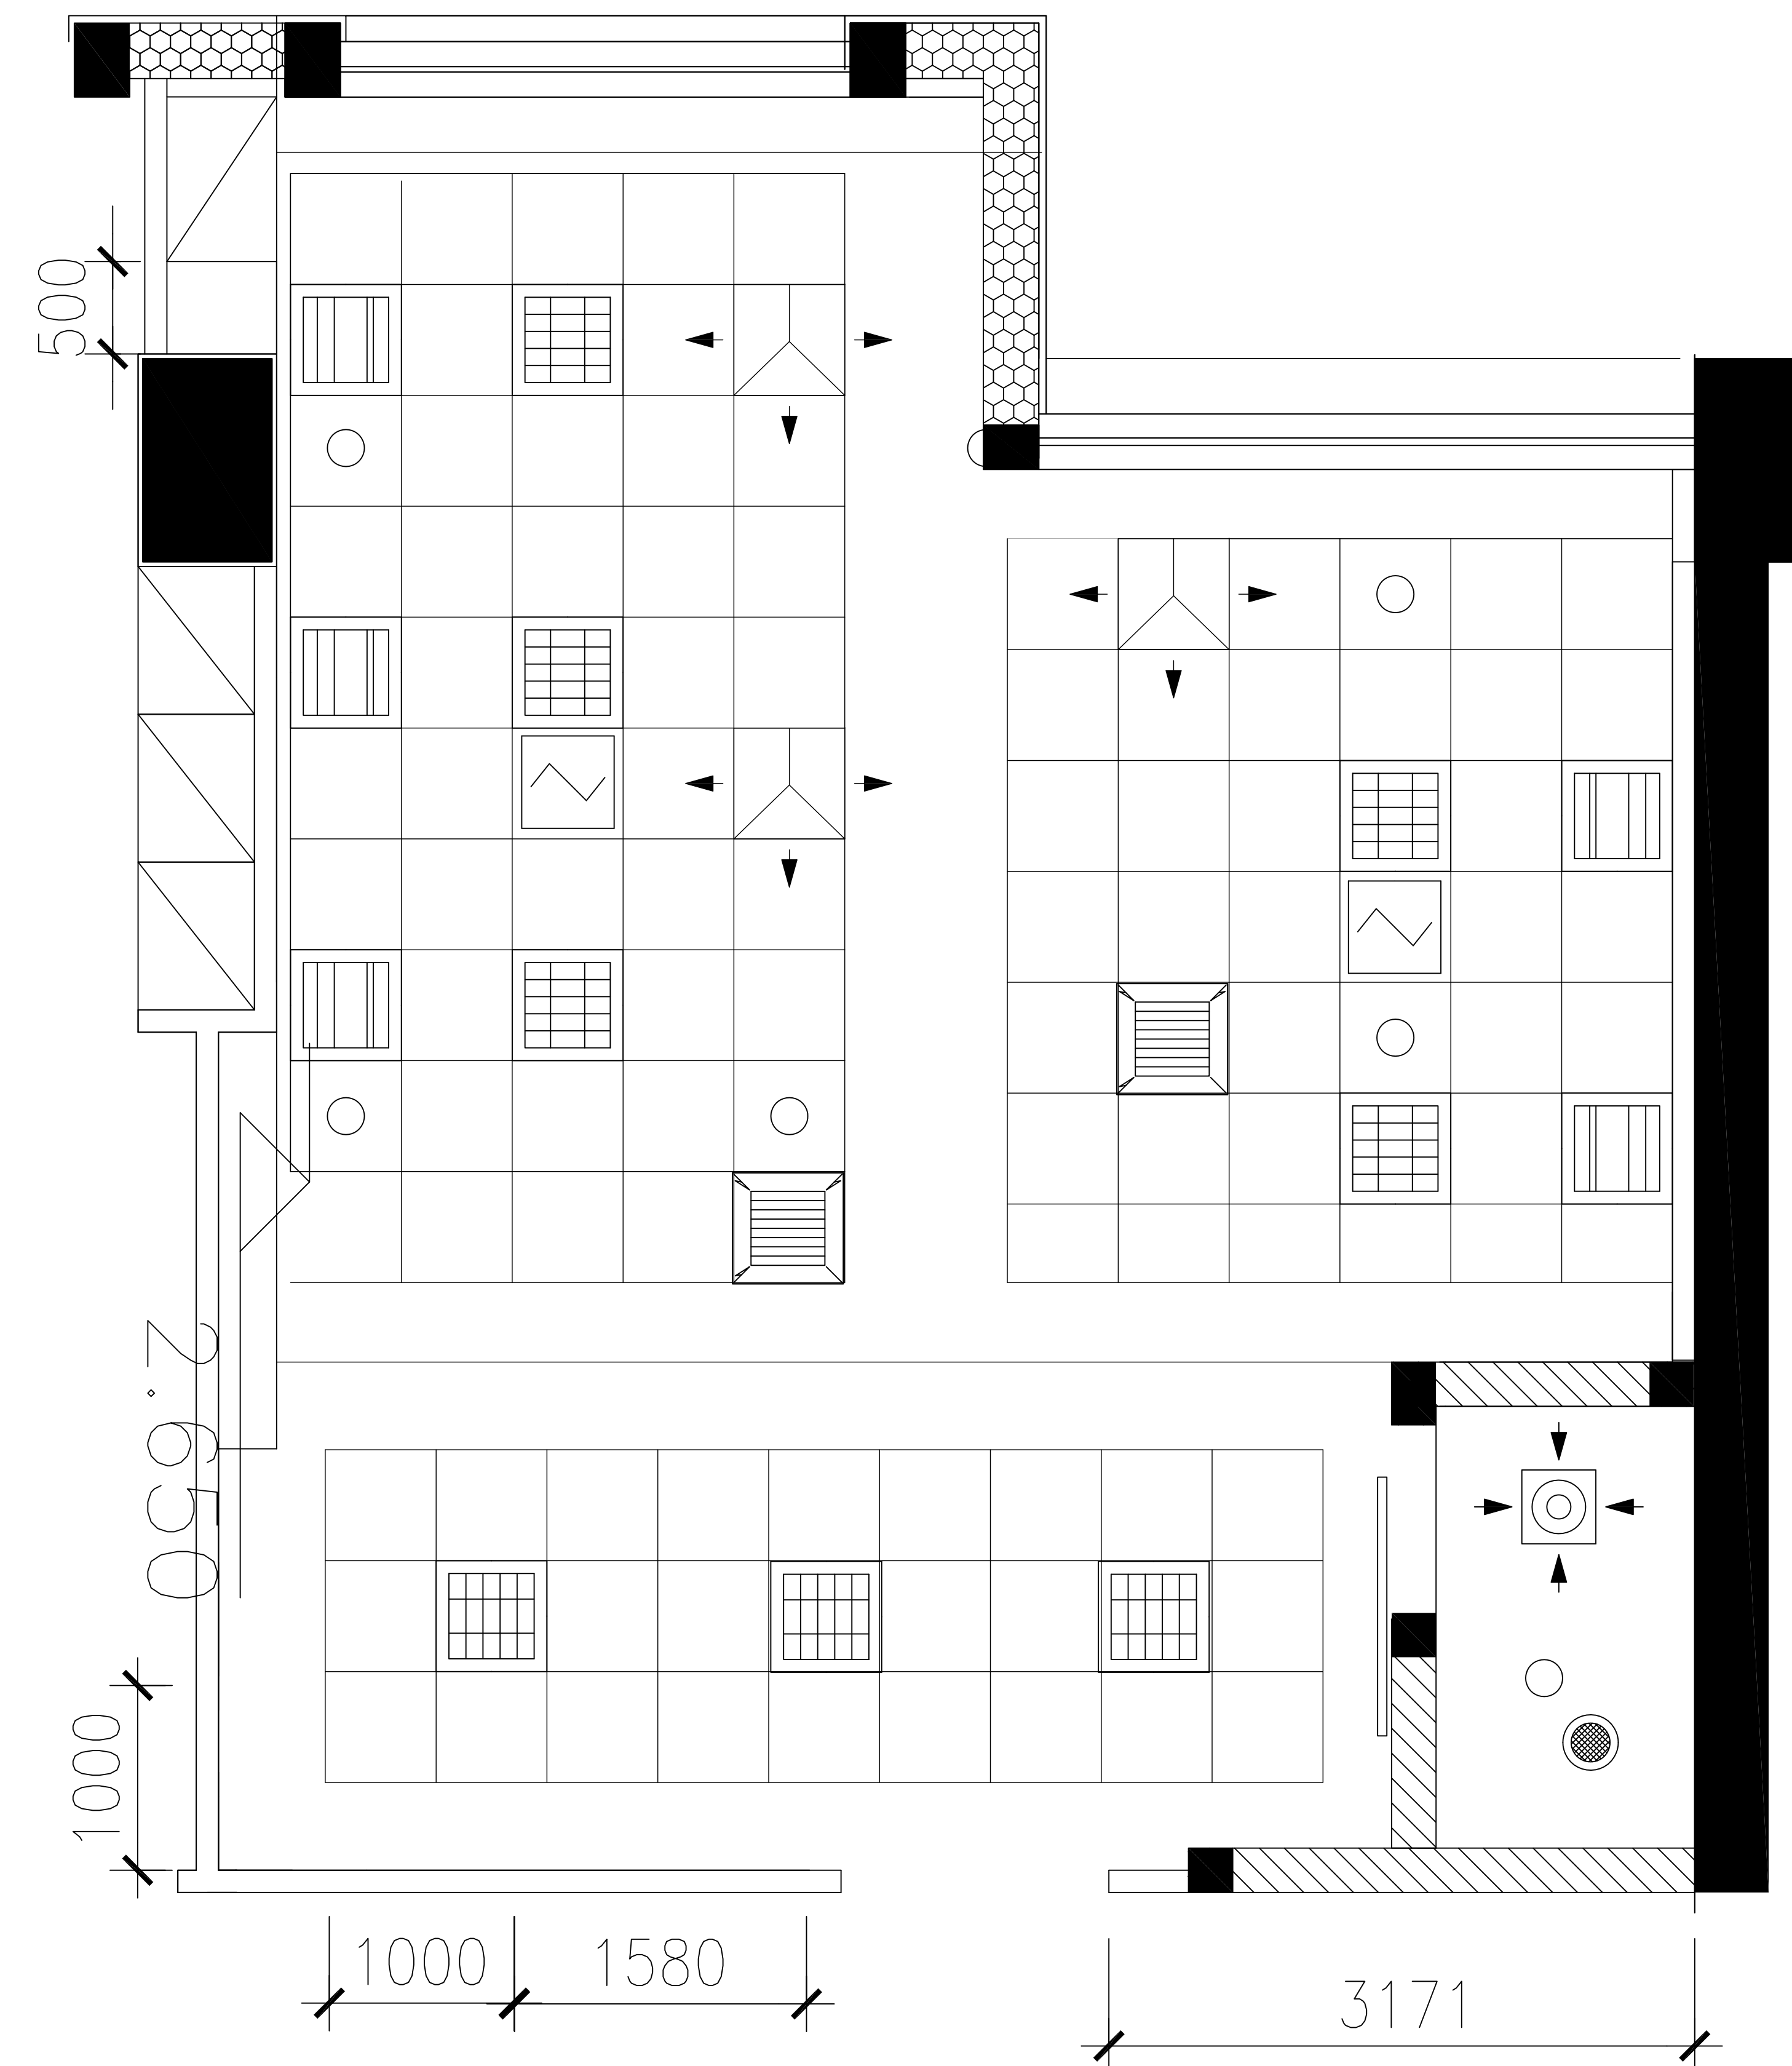

改造后图纸

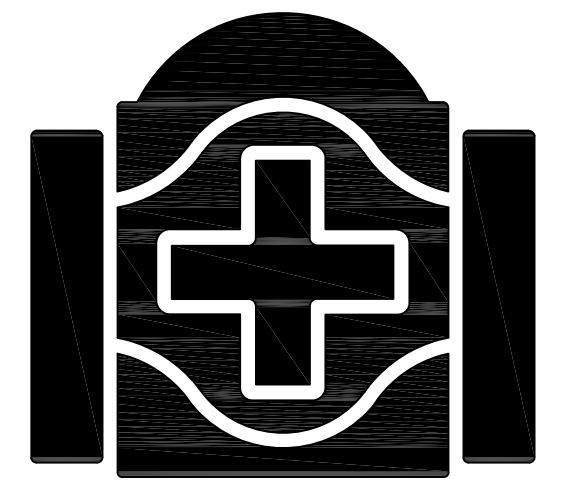

北京清华长庚医院
Beijing Tsinghua Changgung Hospital

会 签

JOINT SIGNATURE

专 业 DEPT.	专业负责人 SIGNED	签 署 SIGNED	日 期 DATE
建 筑 ARCH.			
给排水 WS. & SEW.			
暖 通 HVAC.			
电 气 ELEC.			
委托部门 UNIT			

签 署

SIGNATURE


处 长 APPROVAL		
主 管 CHIEF		
校 对 CHECKED		
设 计 DESIGNED		

图纸名称
TITLE


12A

文书编号
FILE. NO.

工程编号
DRAW. NO.

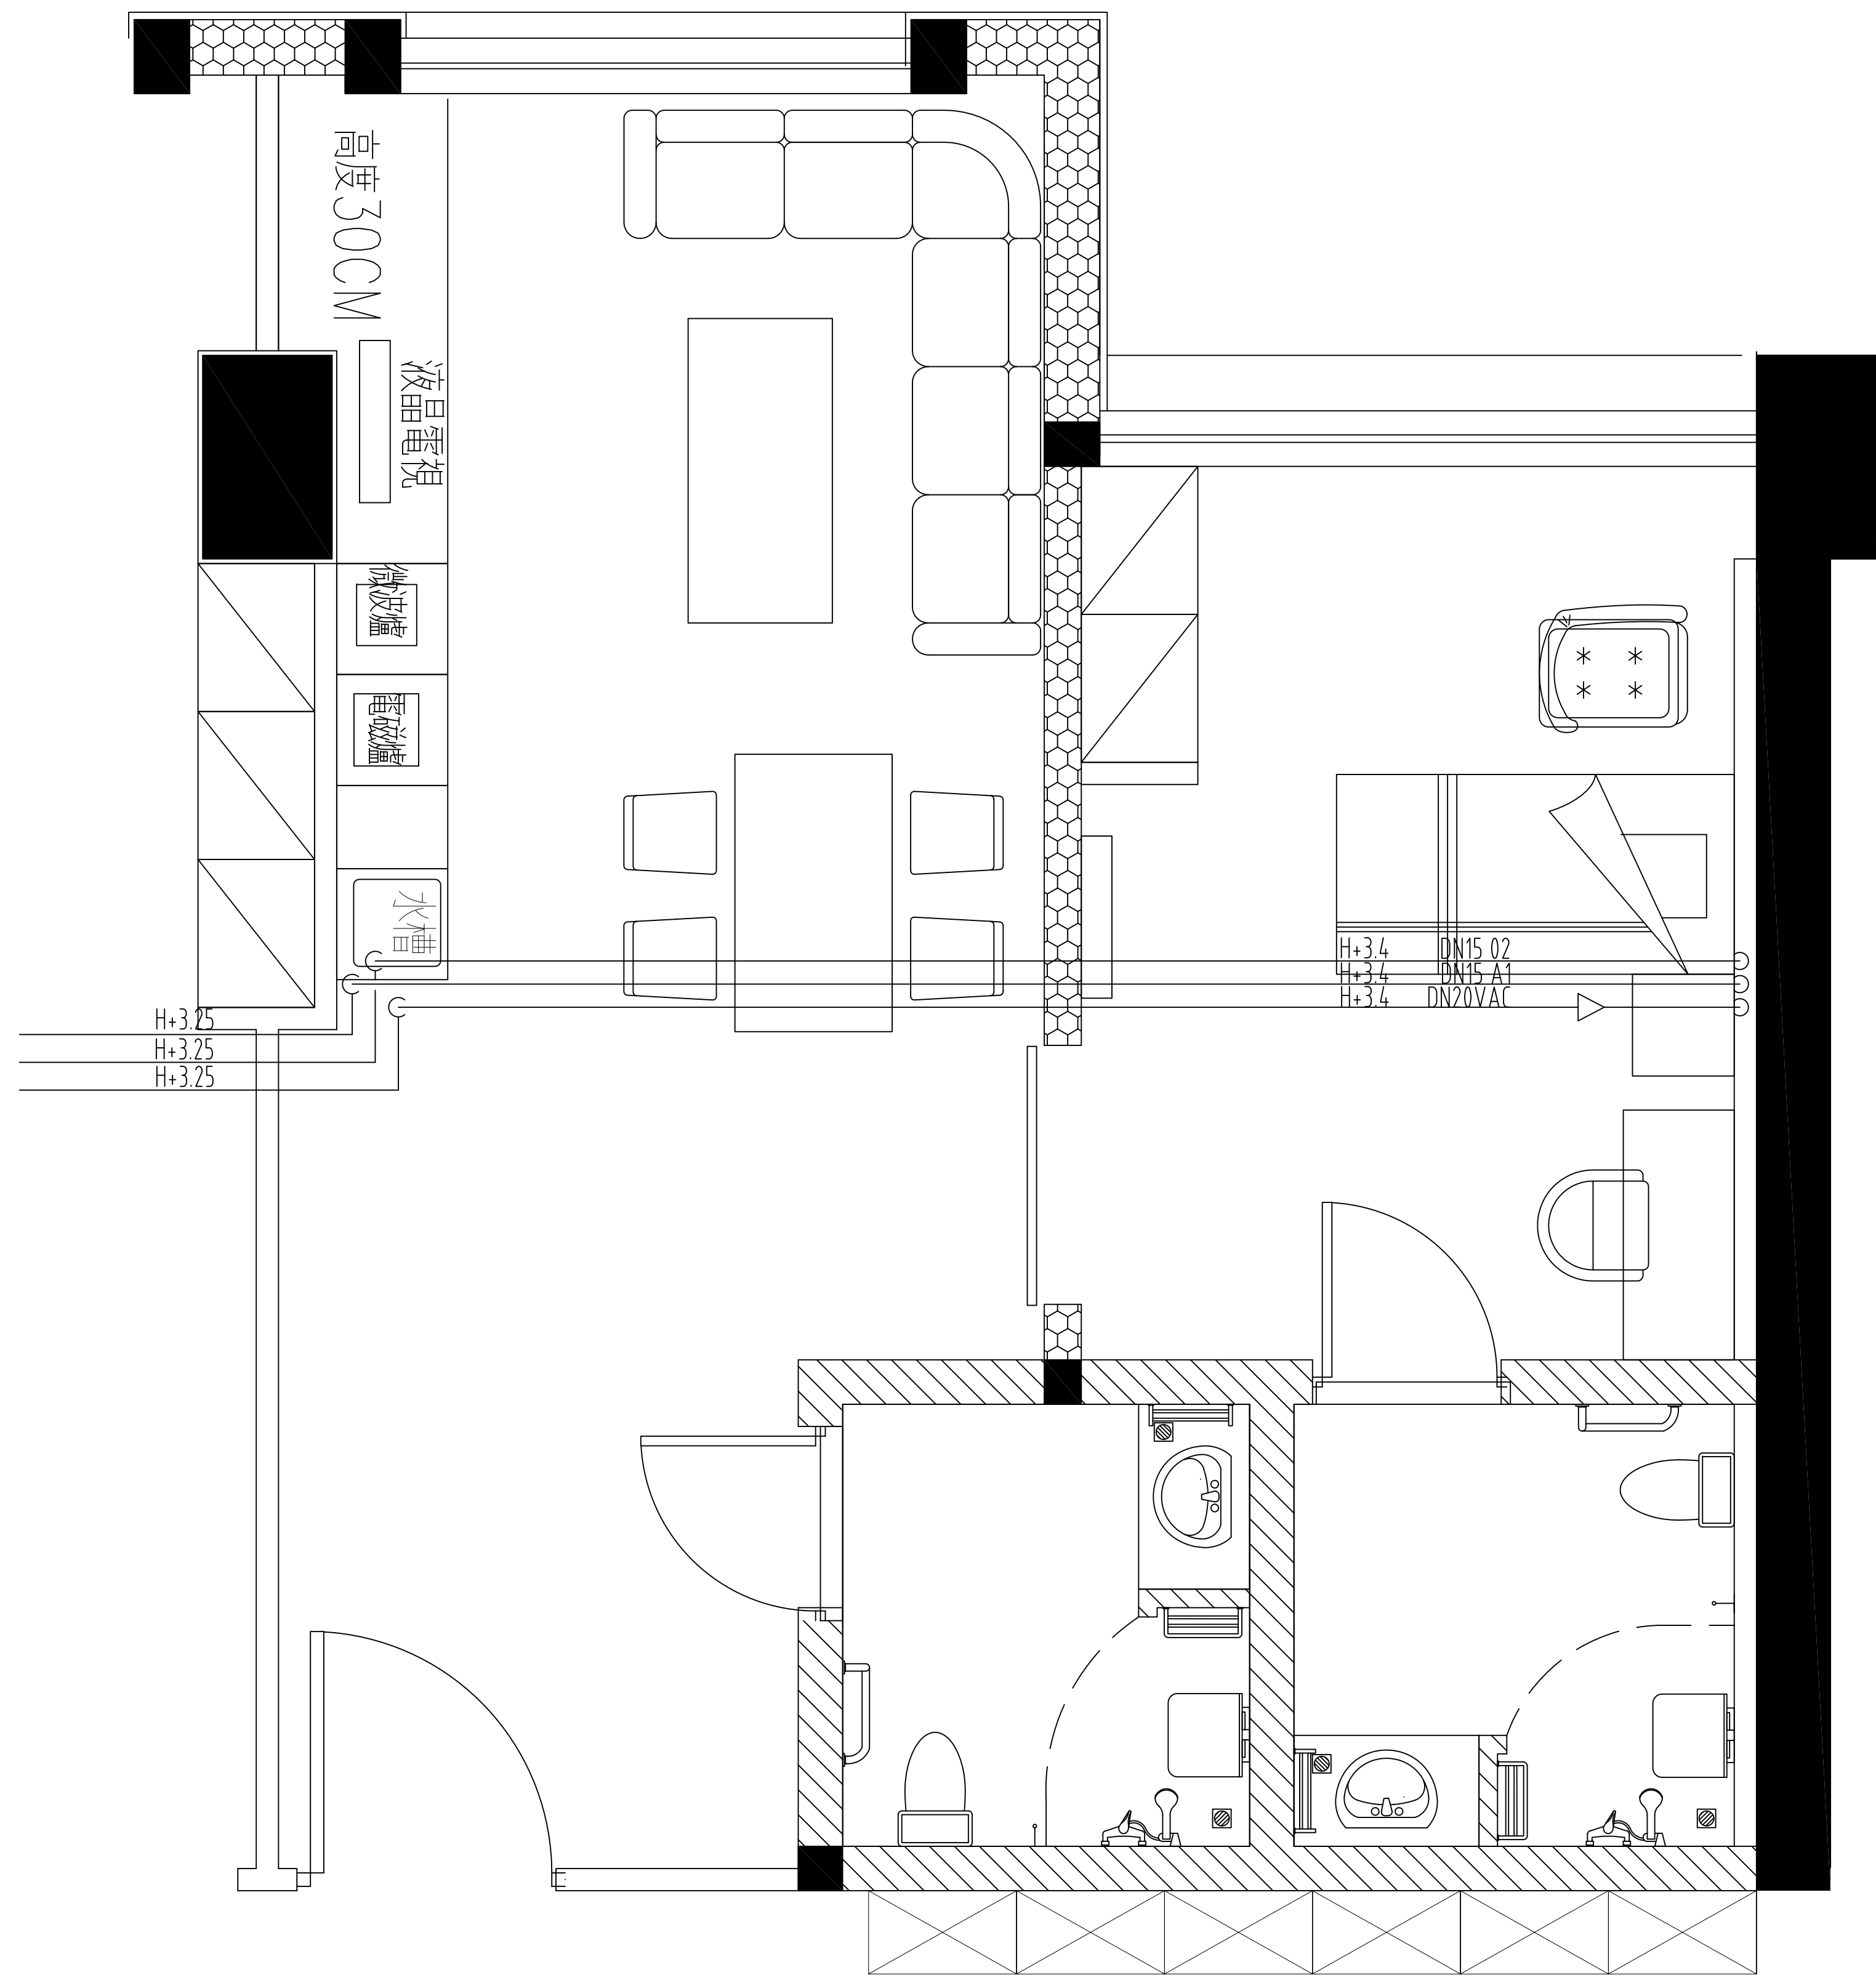


原平面图

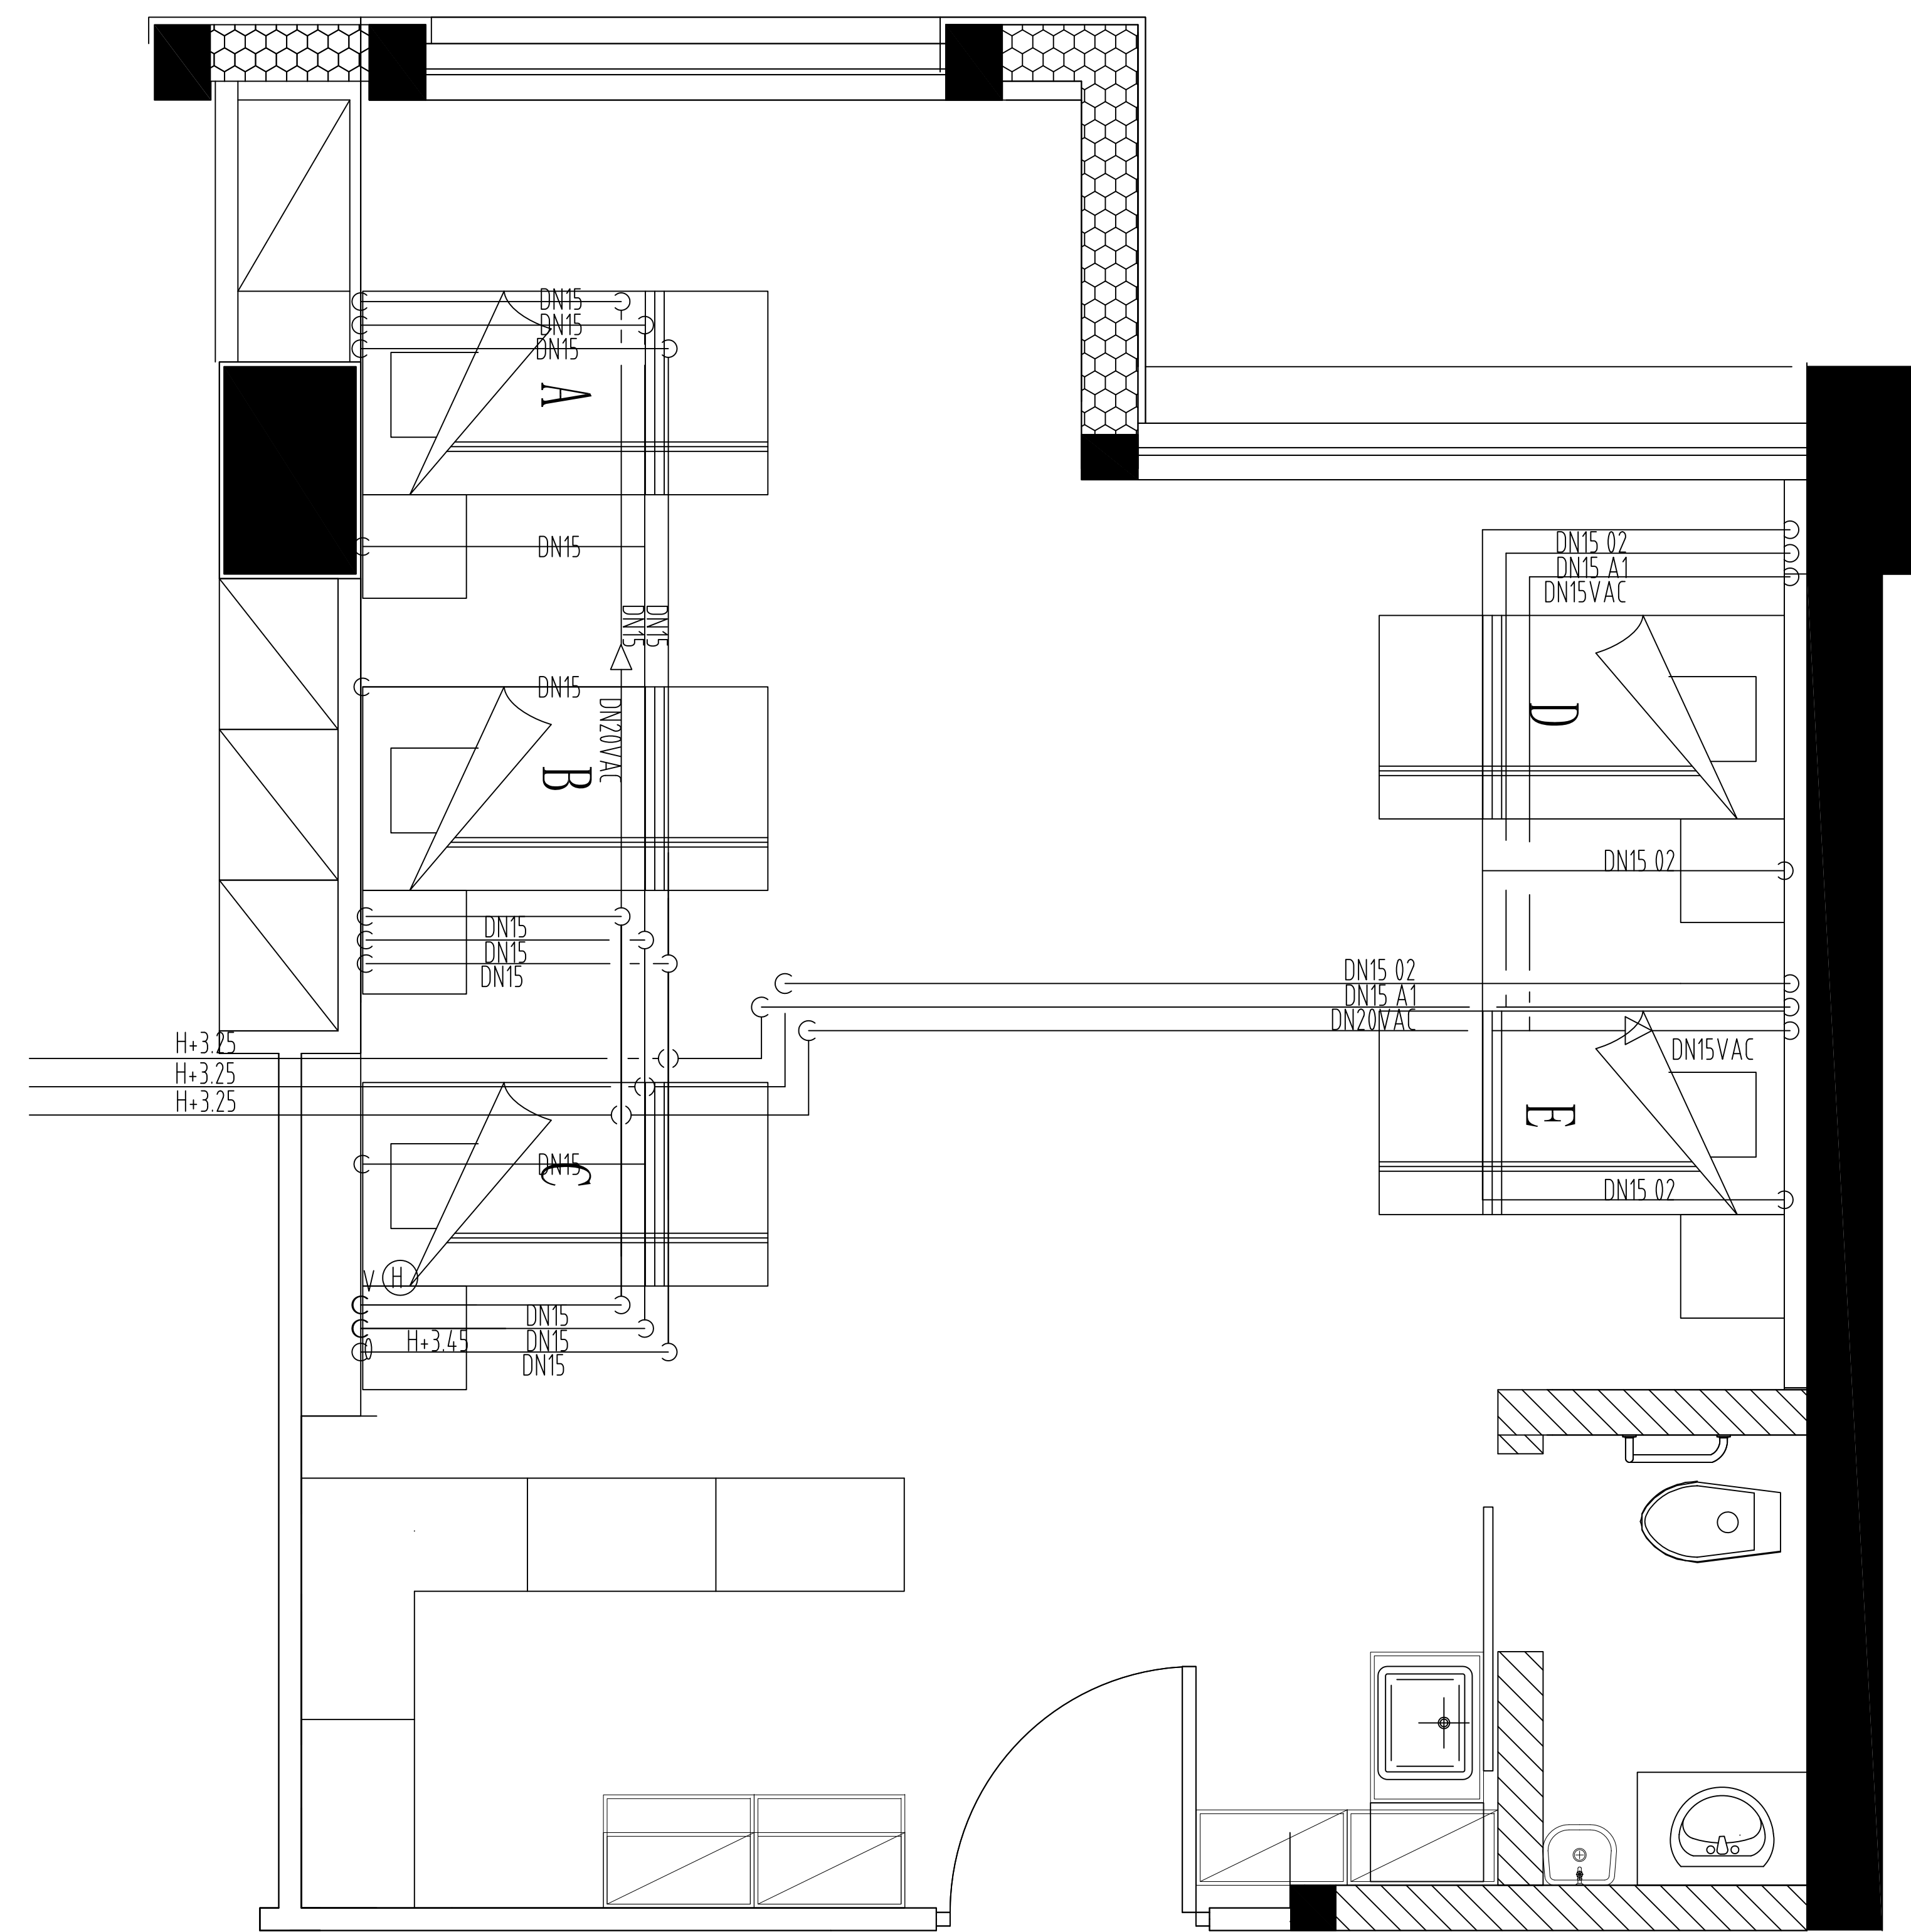

5床图纸

每张床配2组氧气、1组负压、1组压缩空气及挂瓶架, 品牌: 捷锐

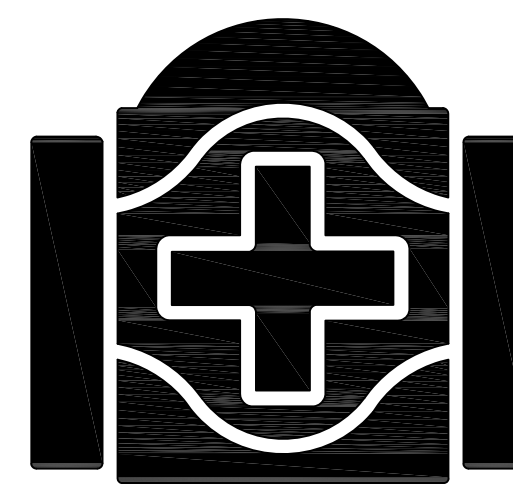

北京清华长庚医院
Beijing Tsinghua Changgung Hospital


会 签
JOINT SIGNATURE

专 业 DEPT.	专业负责人 SIGNED	签 署 SIGNED	日 期 DATE
建 筑 ARCH.			
给排水 WS. & SEW.			
暖 通 HVAC.			
电 气 ELEC.			
委托部门 UNIT			

签 署
SIGNATURE


处 长 APPROVAL		
主 管 CHIEF		
校 对 CHECKED		
设 计 DESIGNED		

图纸名称 TITLE	12A		
文书编号 FILE. NO.		工程编号 DRAW. NO.	

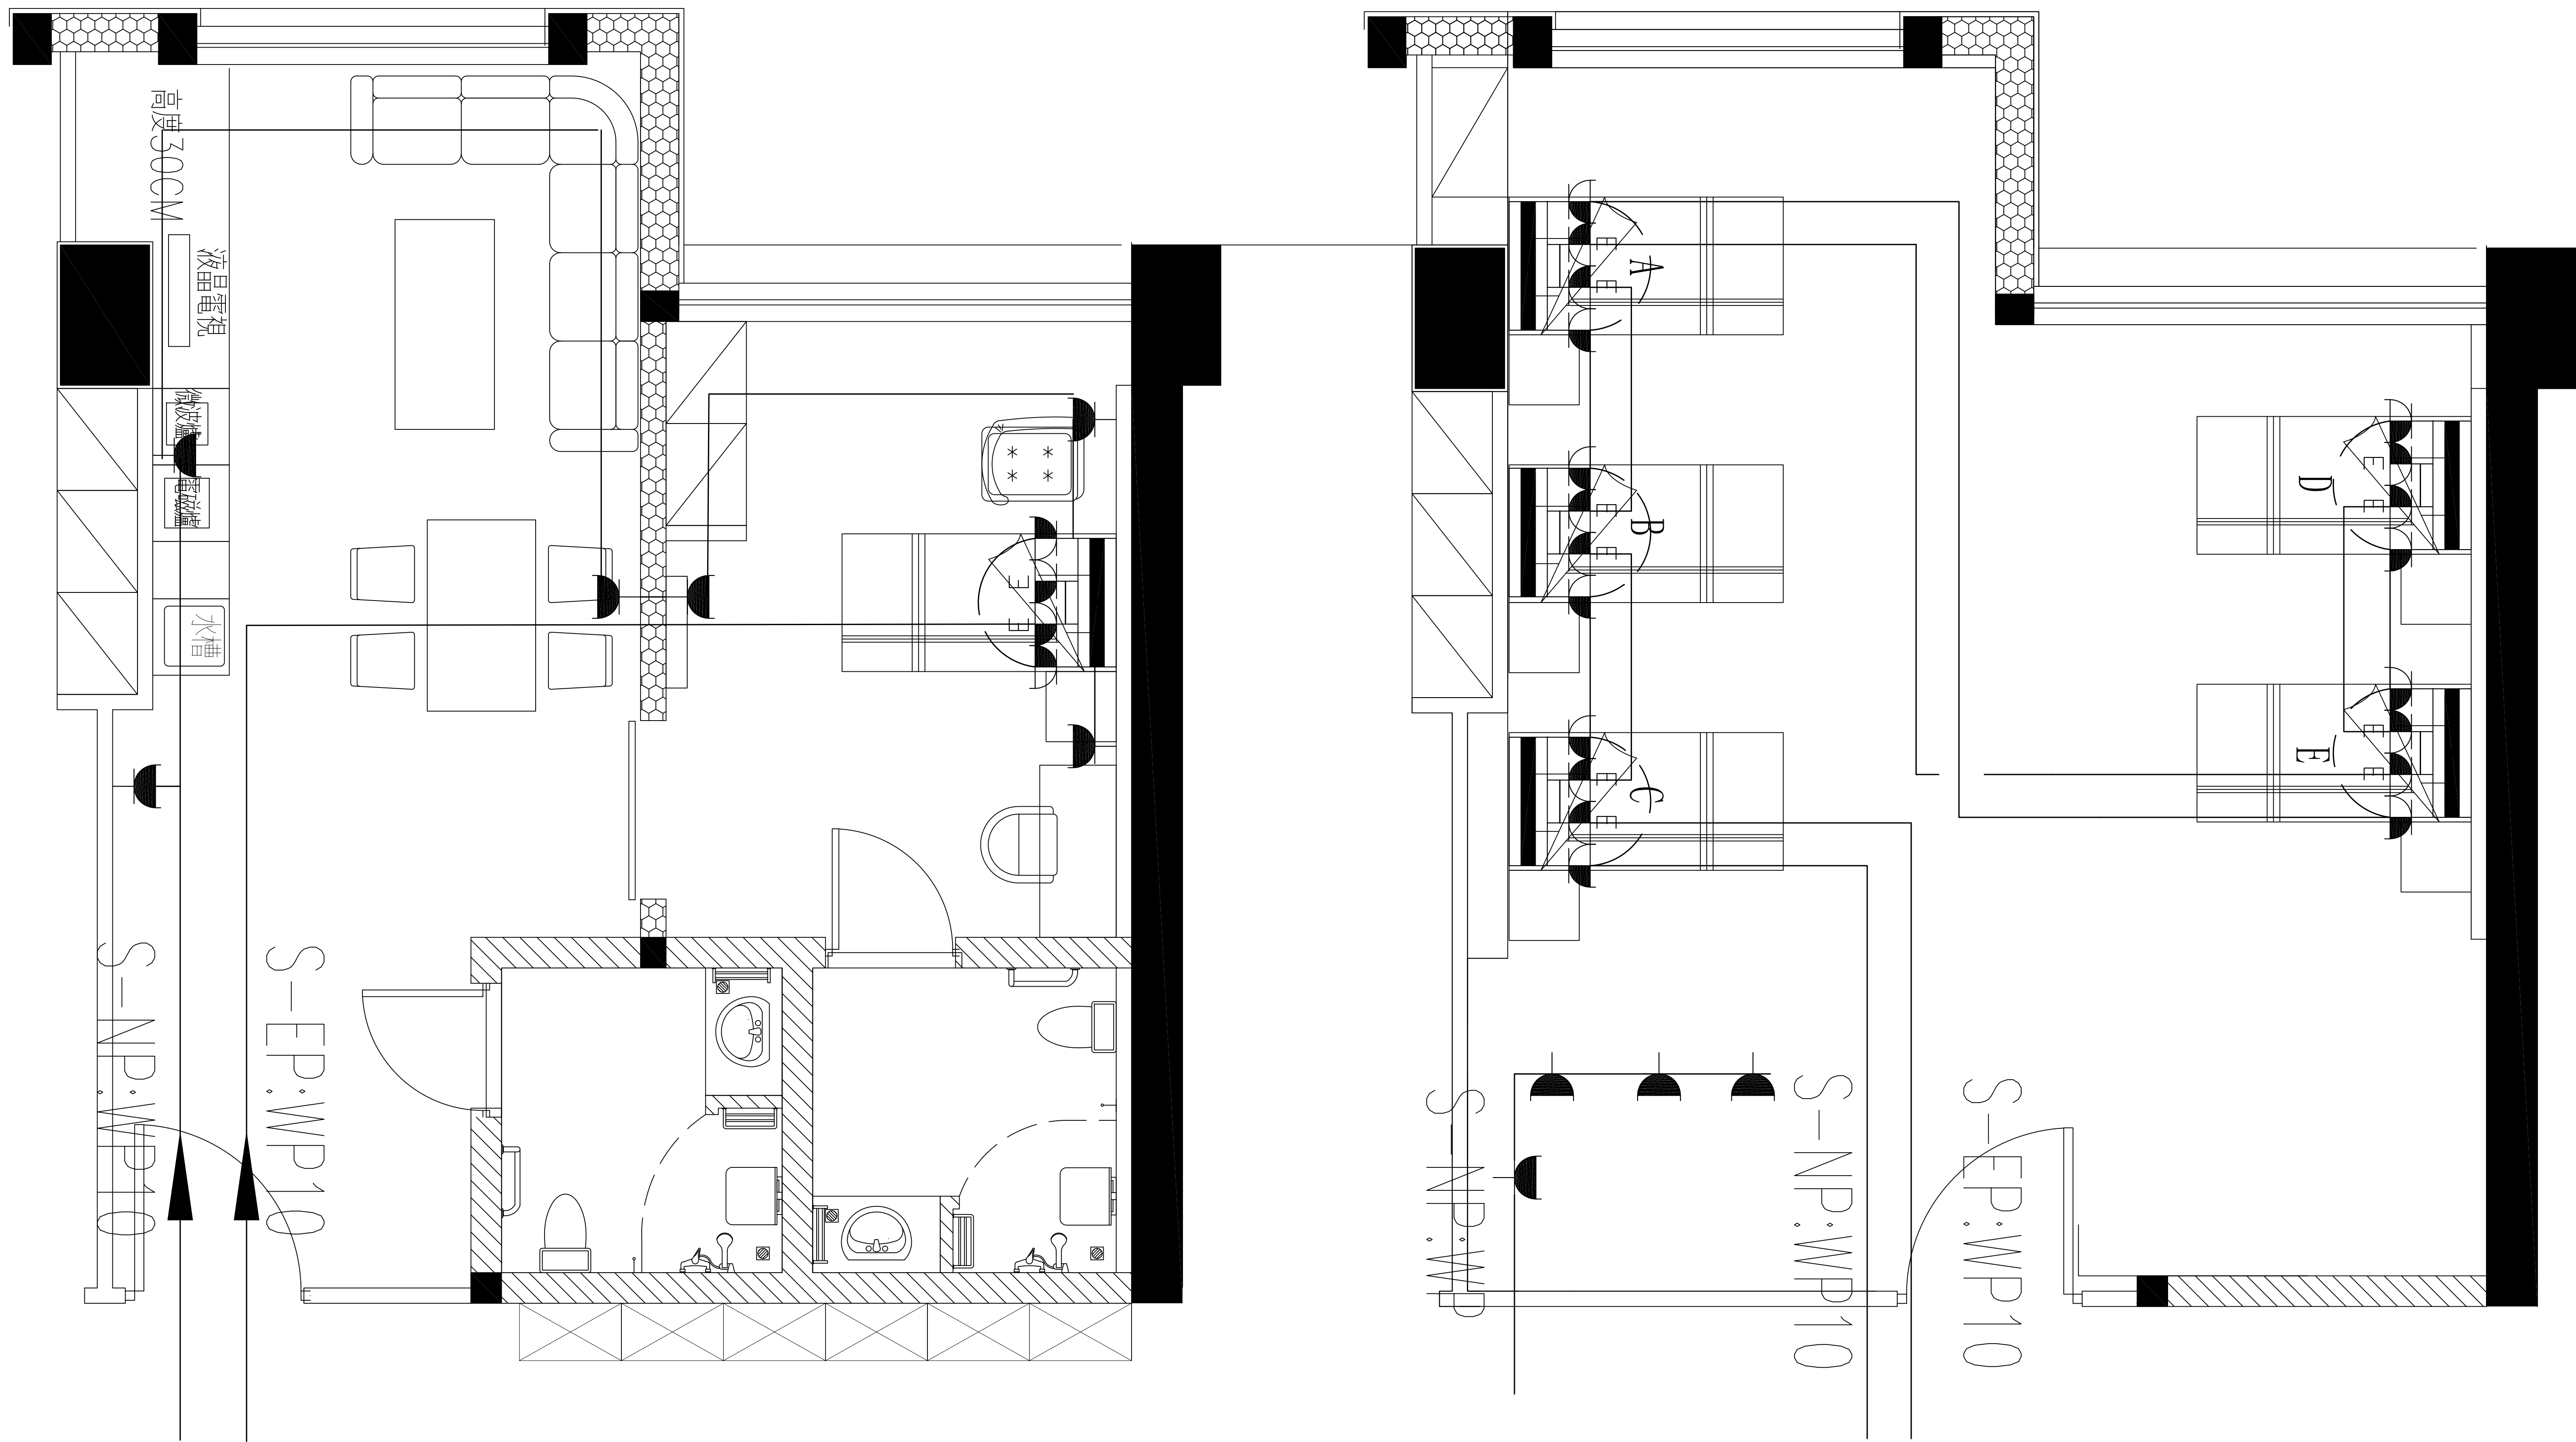

原平面图

5床图纸

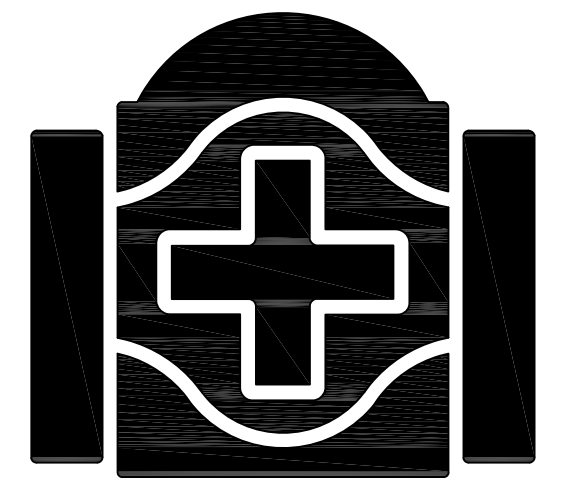

北京清华长庚医院
Beijing Tsinghua Changgung Hospital


会 签
JOINT SIGNATURE

专 业 DEPT.	专业负责人 SIGNED	签 署 SIGNED	日 期 DATE
建 筑 ARCH.			
给排水 WS. & SEW.			
暖 通 HVAC.			
电 气 ELEC.			
委托部门 UNIT			


签 署
SIGNATURE

处 长 APPROVAL		
主 管 CHIEF		
校 对 CHECKED		
设 计 DESIGNED		


图纸名称 TITLE	12A		
文书编号 FILE. NO.		工程编号 DRAW. NO.	

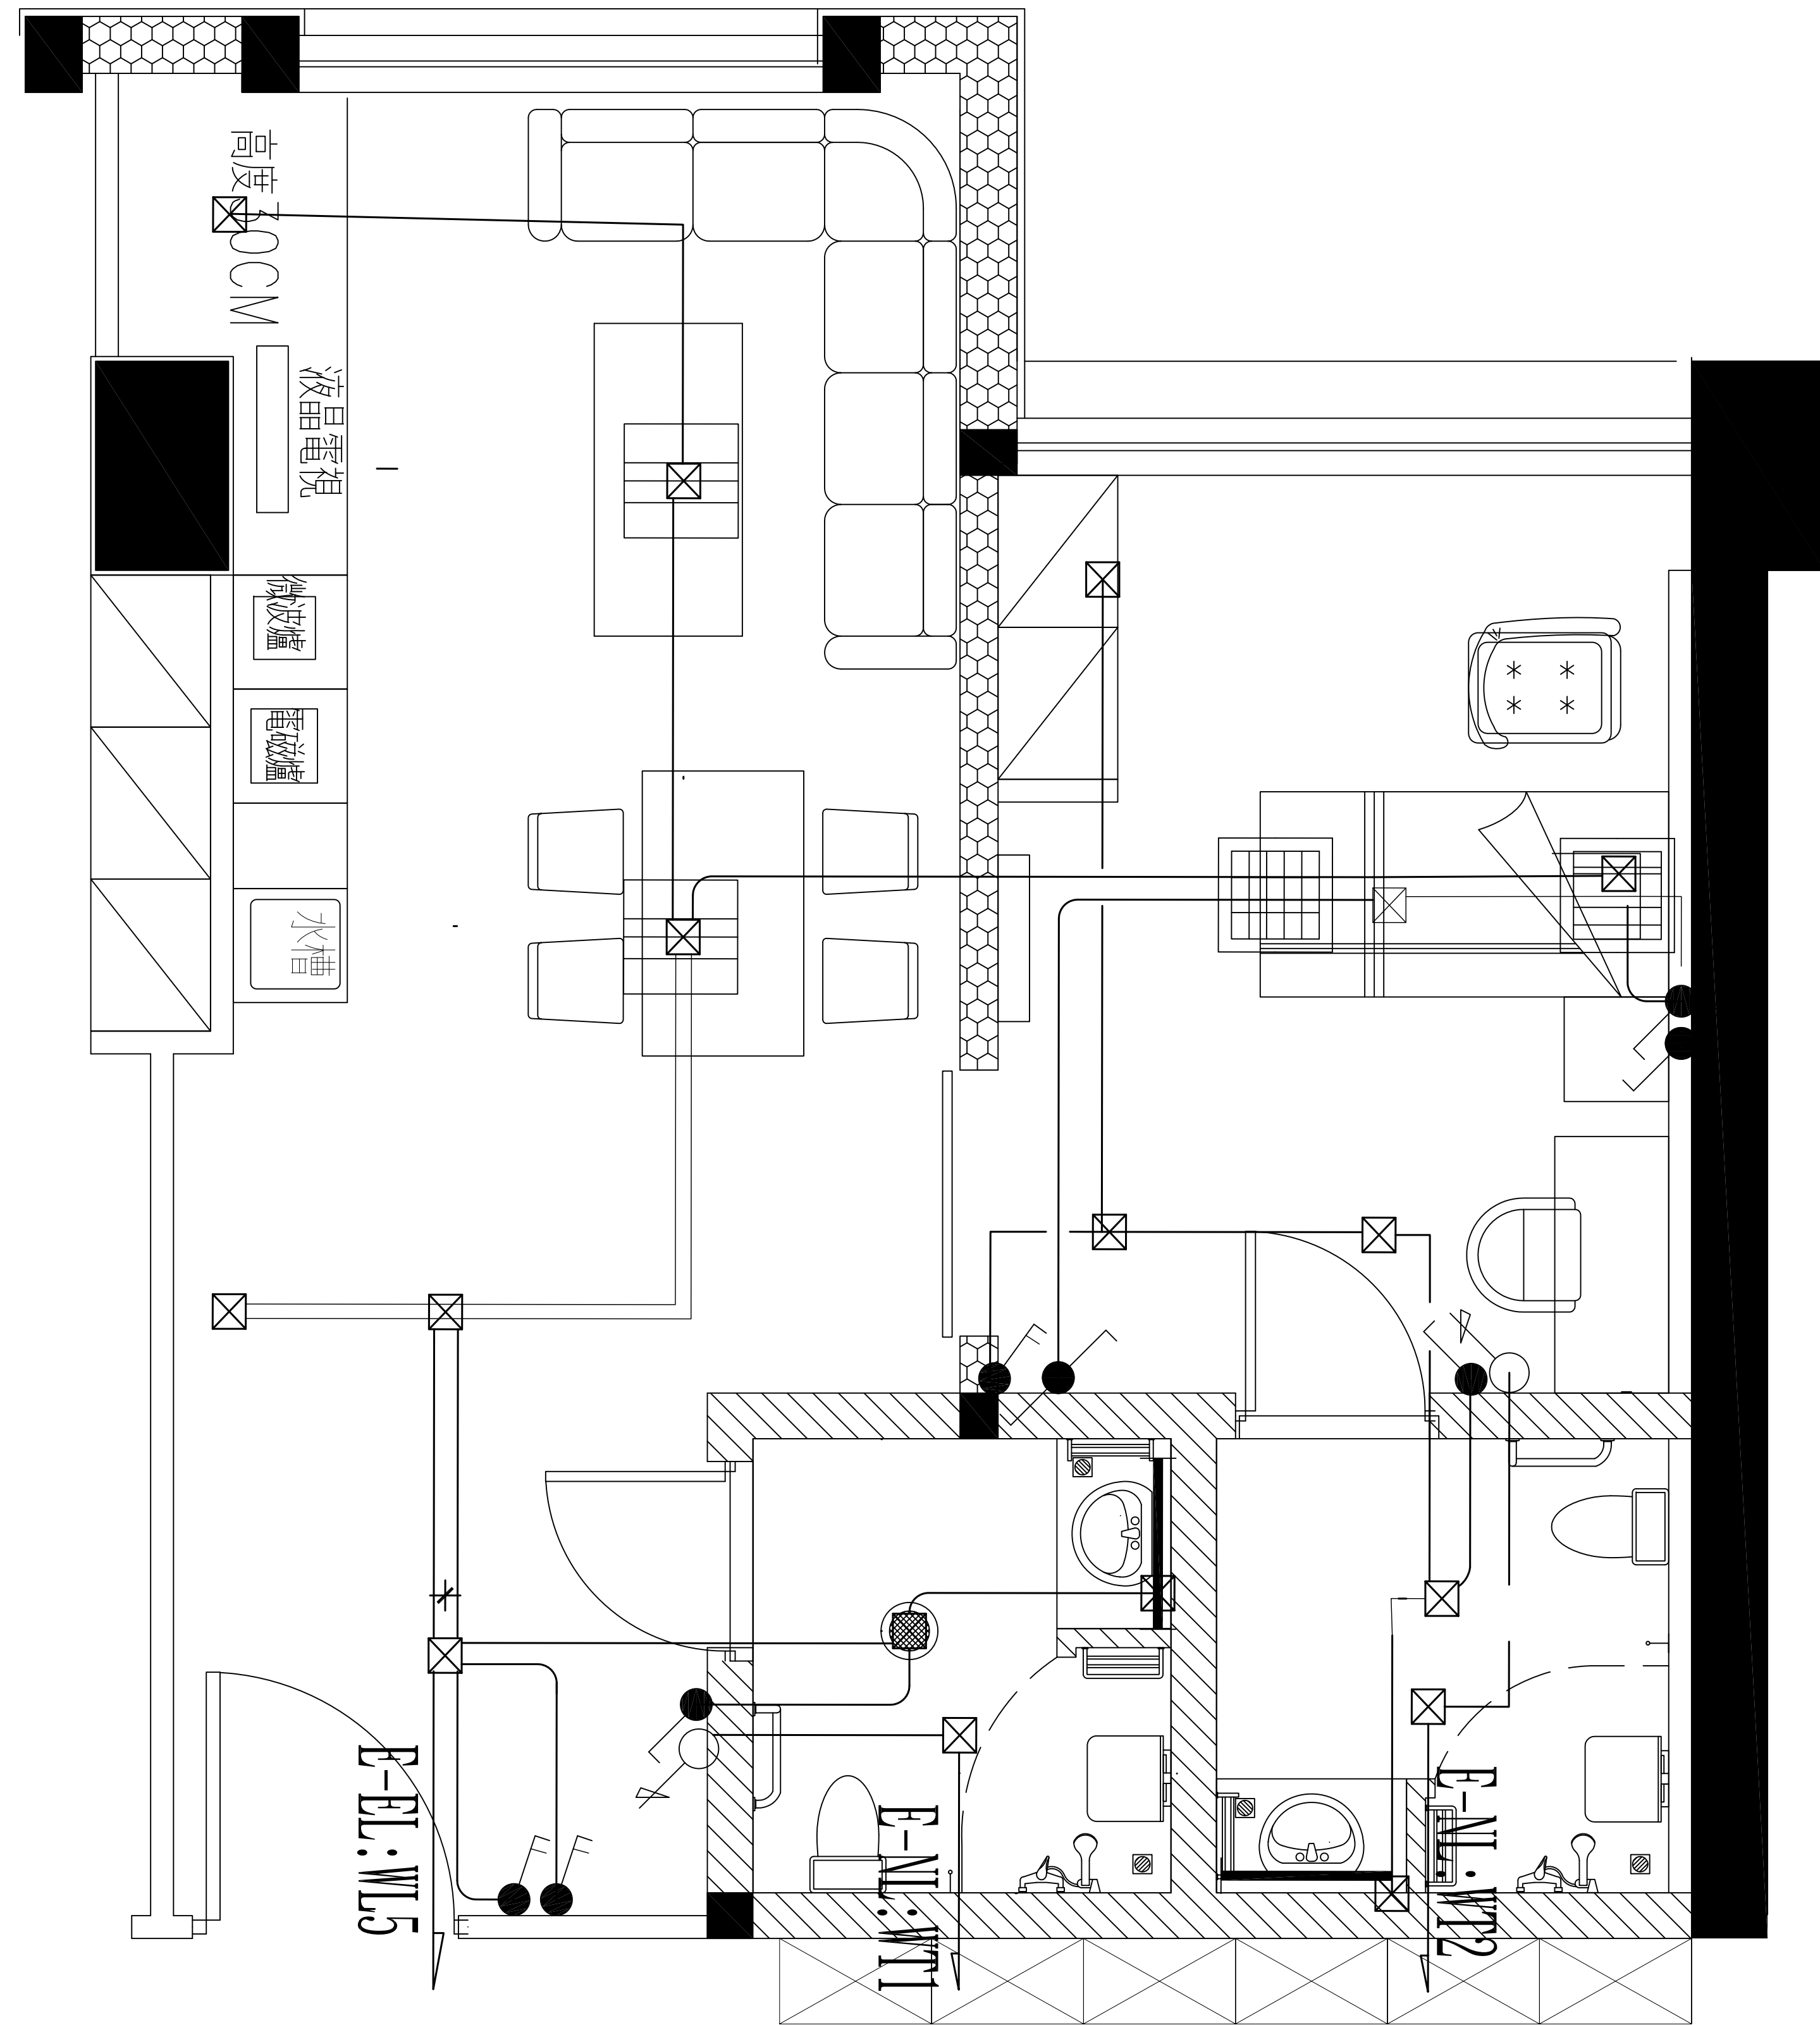

原平面图

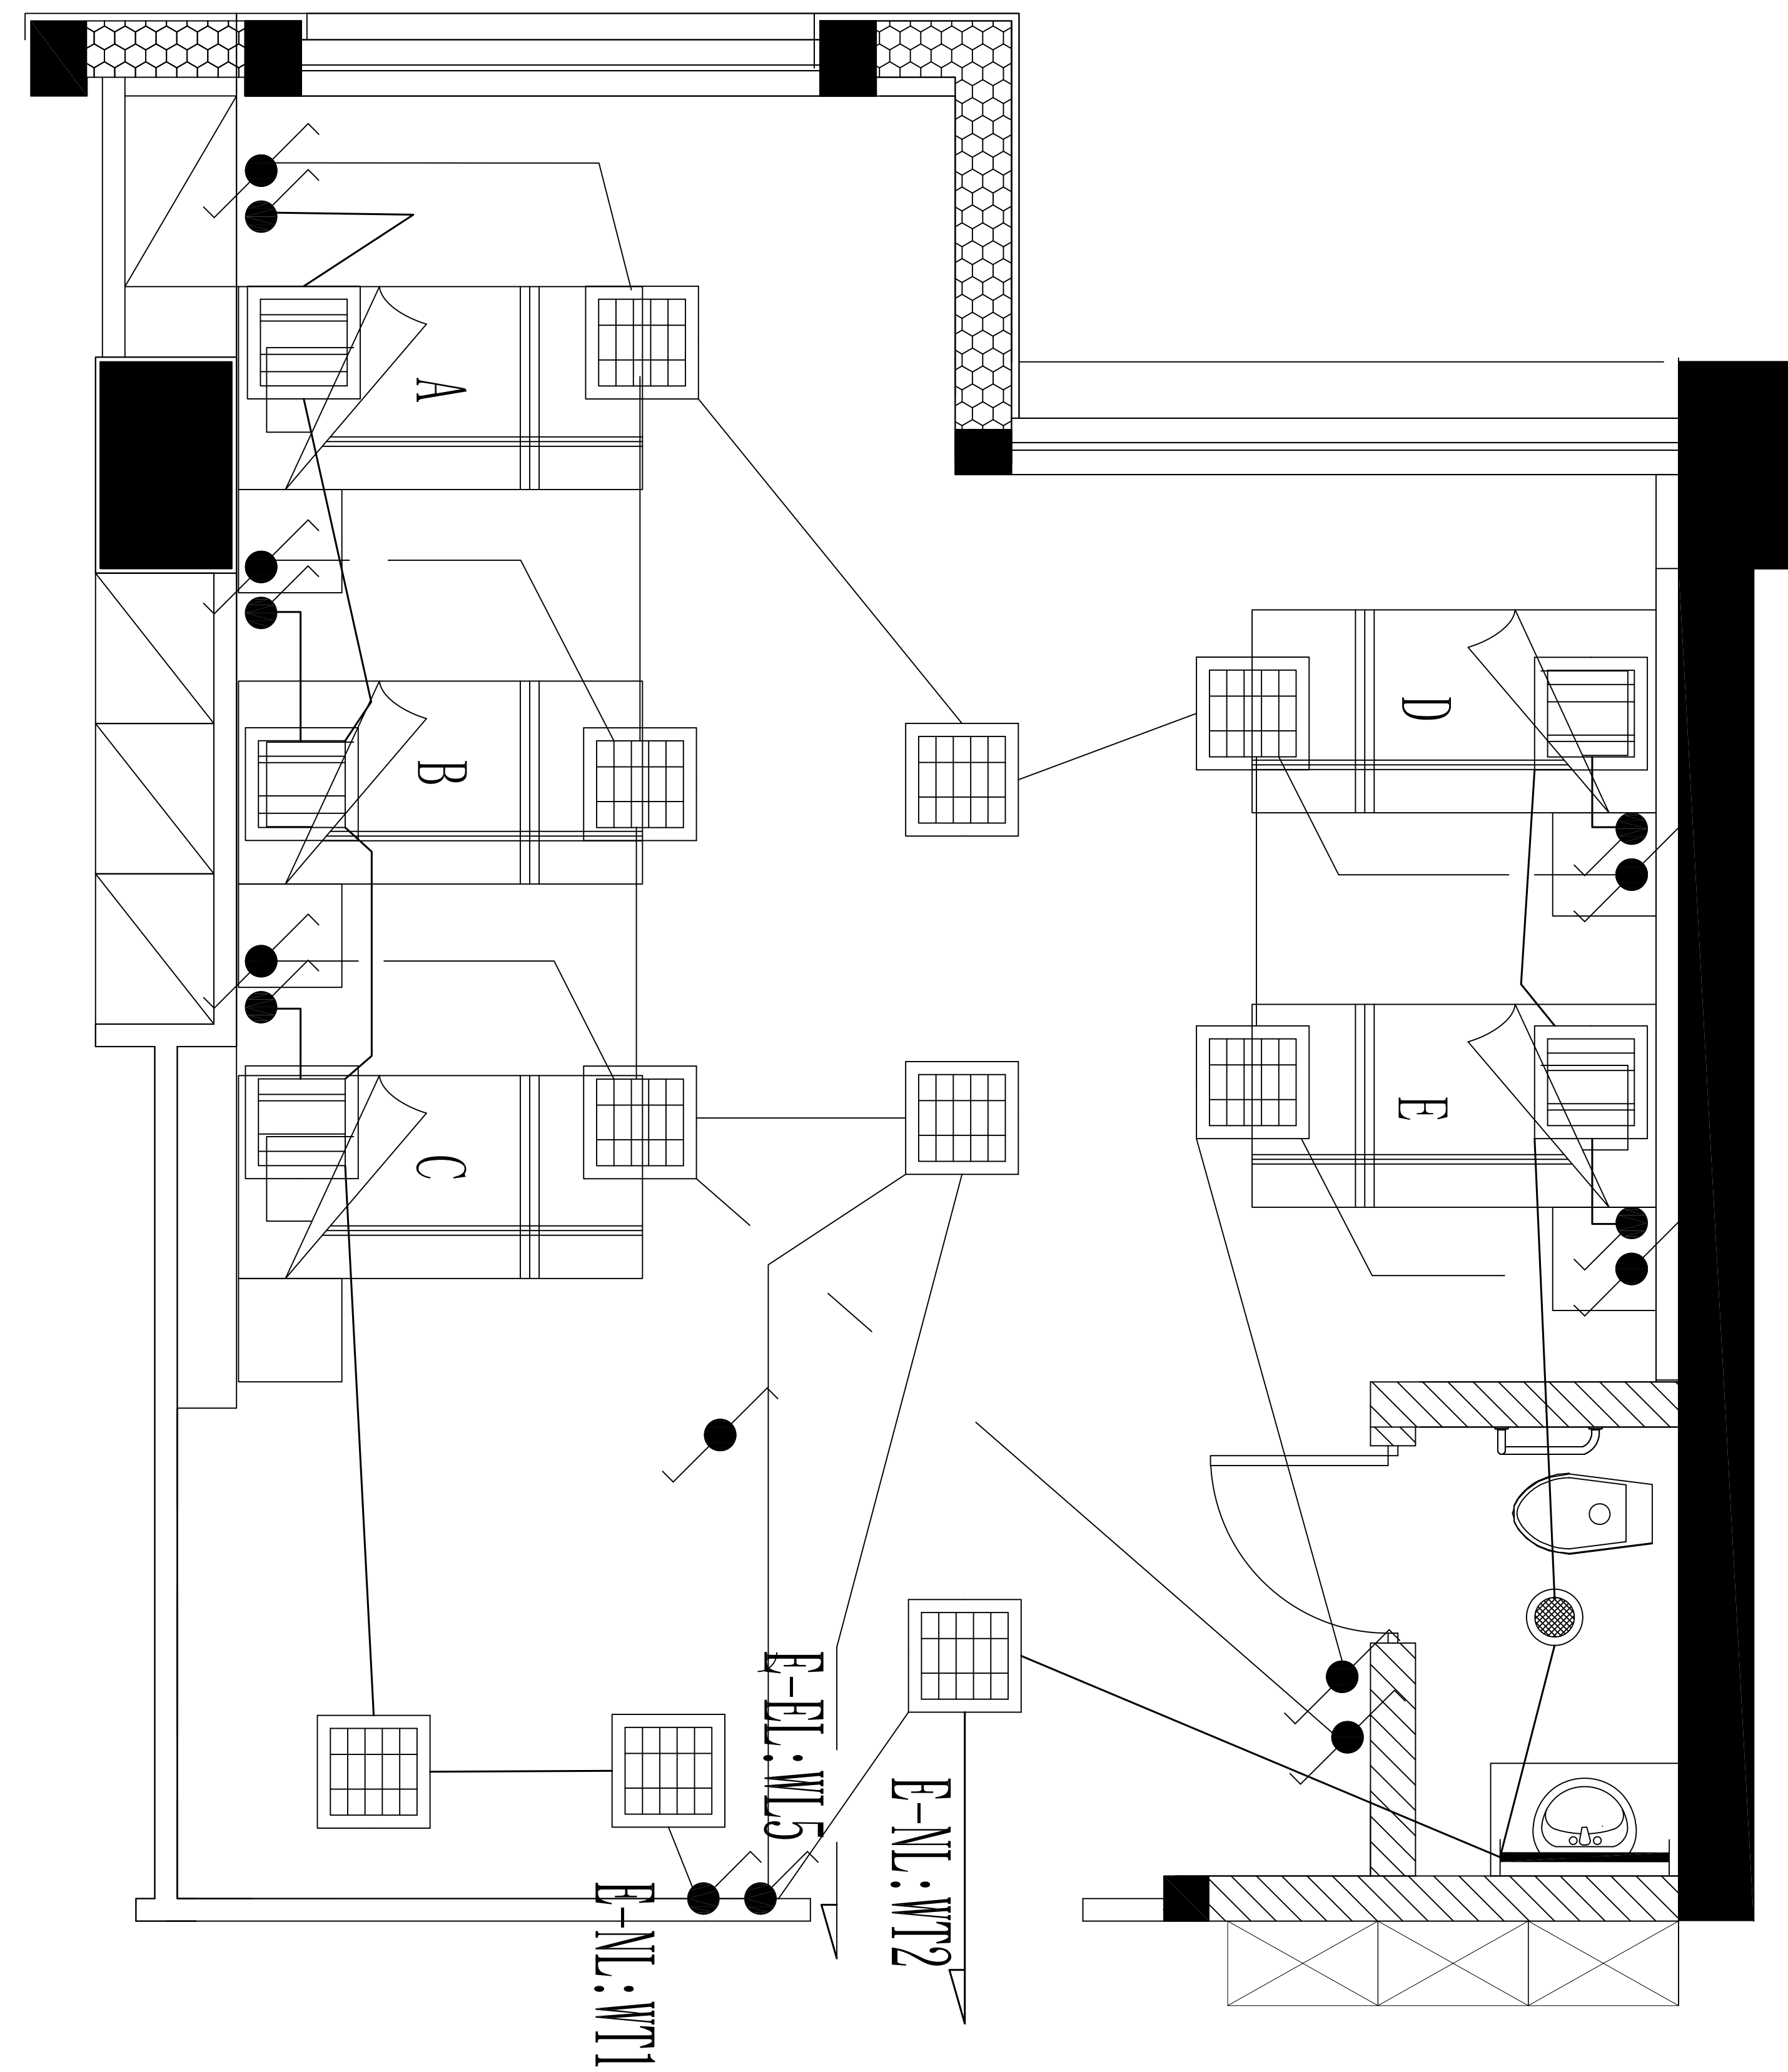

5床图纸

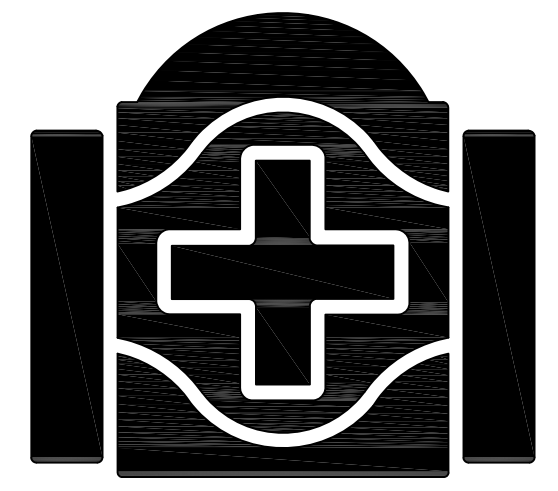

北京清华长庚医院
Beijing Tsinghua Changgung Hospital

会 签

JOINT SIGNATURE

专 业 DEPT.	专业负责人 SIGNED	签 署 SIGNED	日 期 DATE
建 筑 ARCH.			
给排水 WS. & SEW.			
暖 通 HVAC.			
电 气 ELEC.			
委托部门 UNIT			

签 署

SIGNATURE


处 长 APPROVAL		
主 管 CHIEF		
校 对 CHECKED		
设 计 DESIGNED		

图纸名称
TITLE


12A

文书编号
FILE. NO.


工程编号
DRAW. NO.

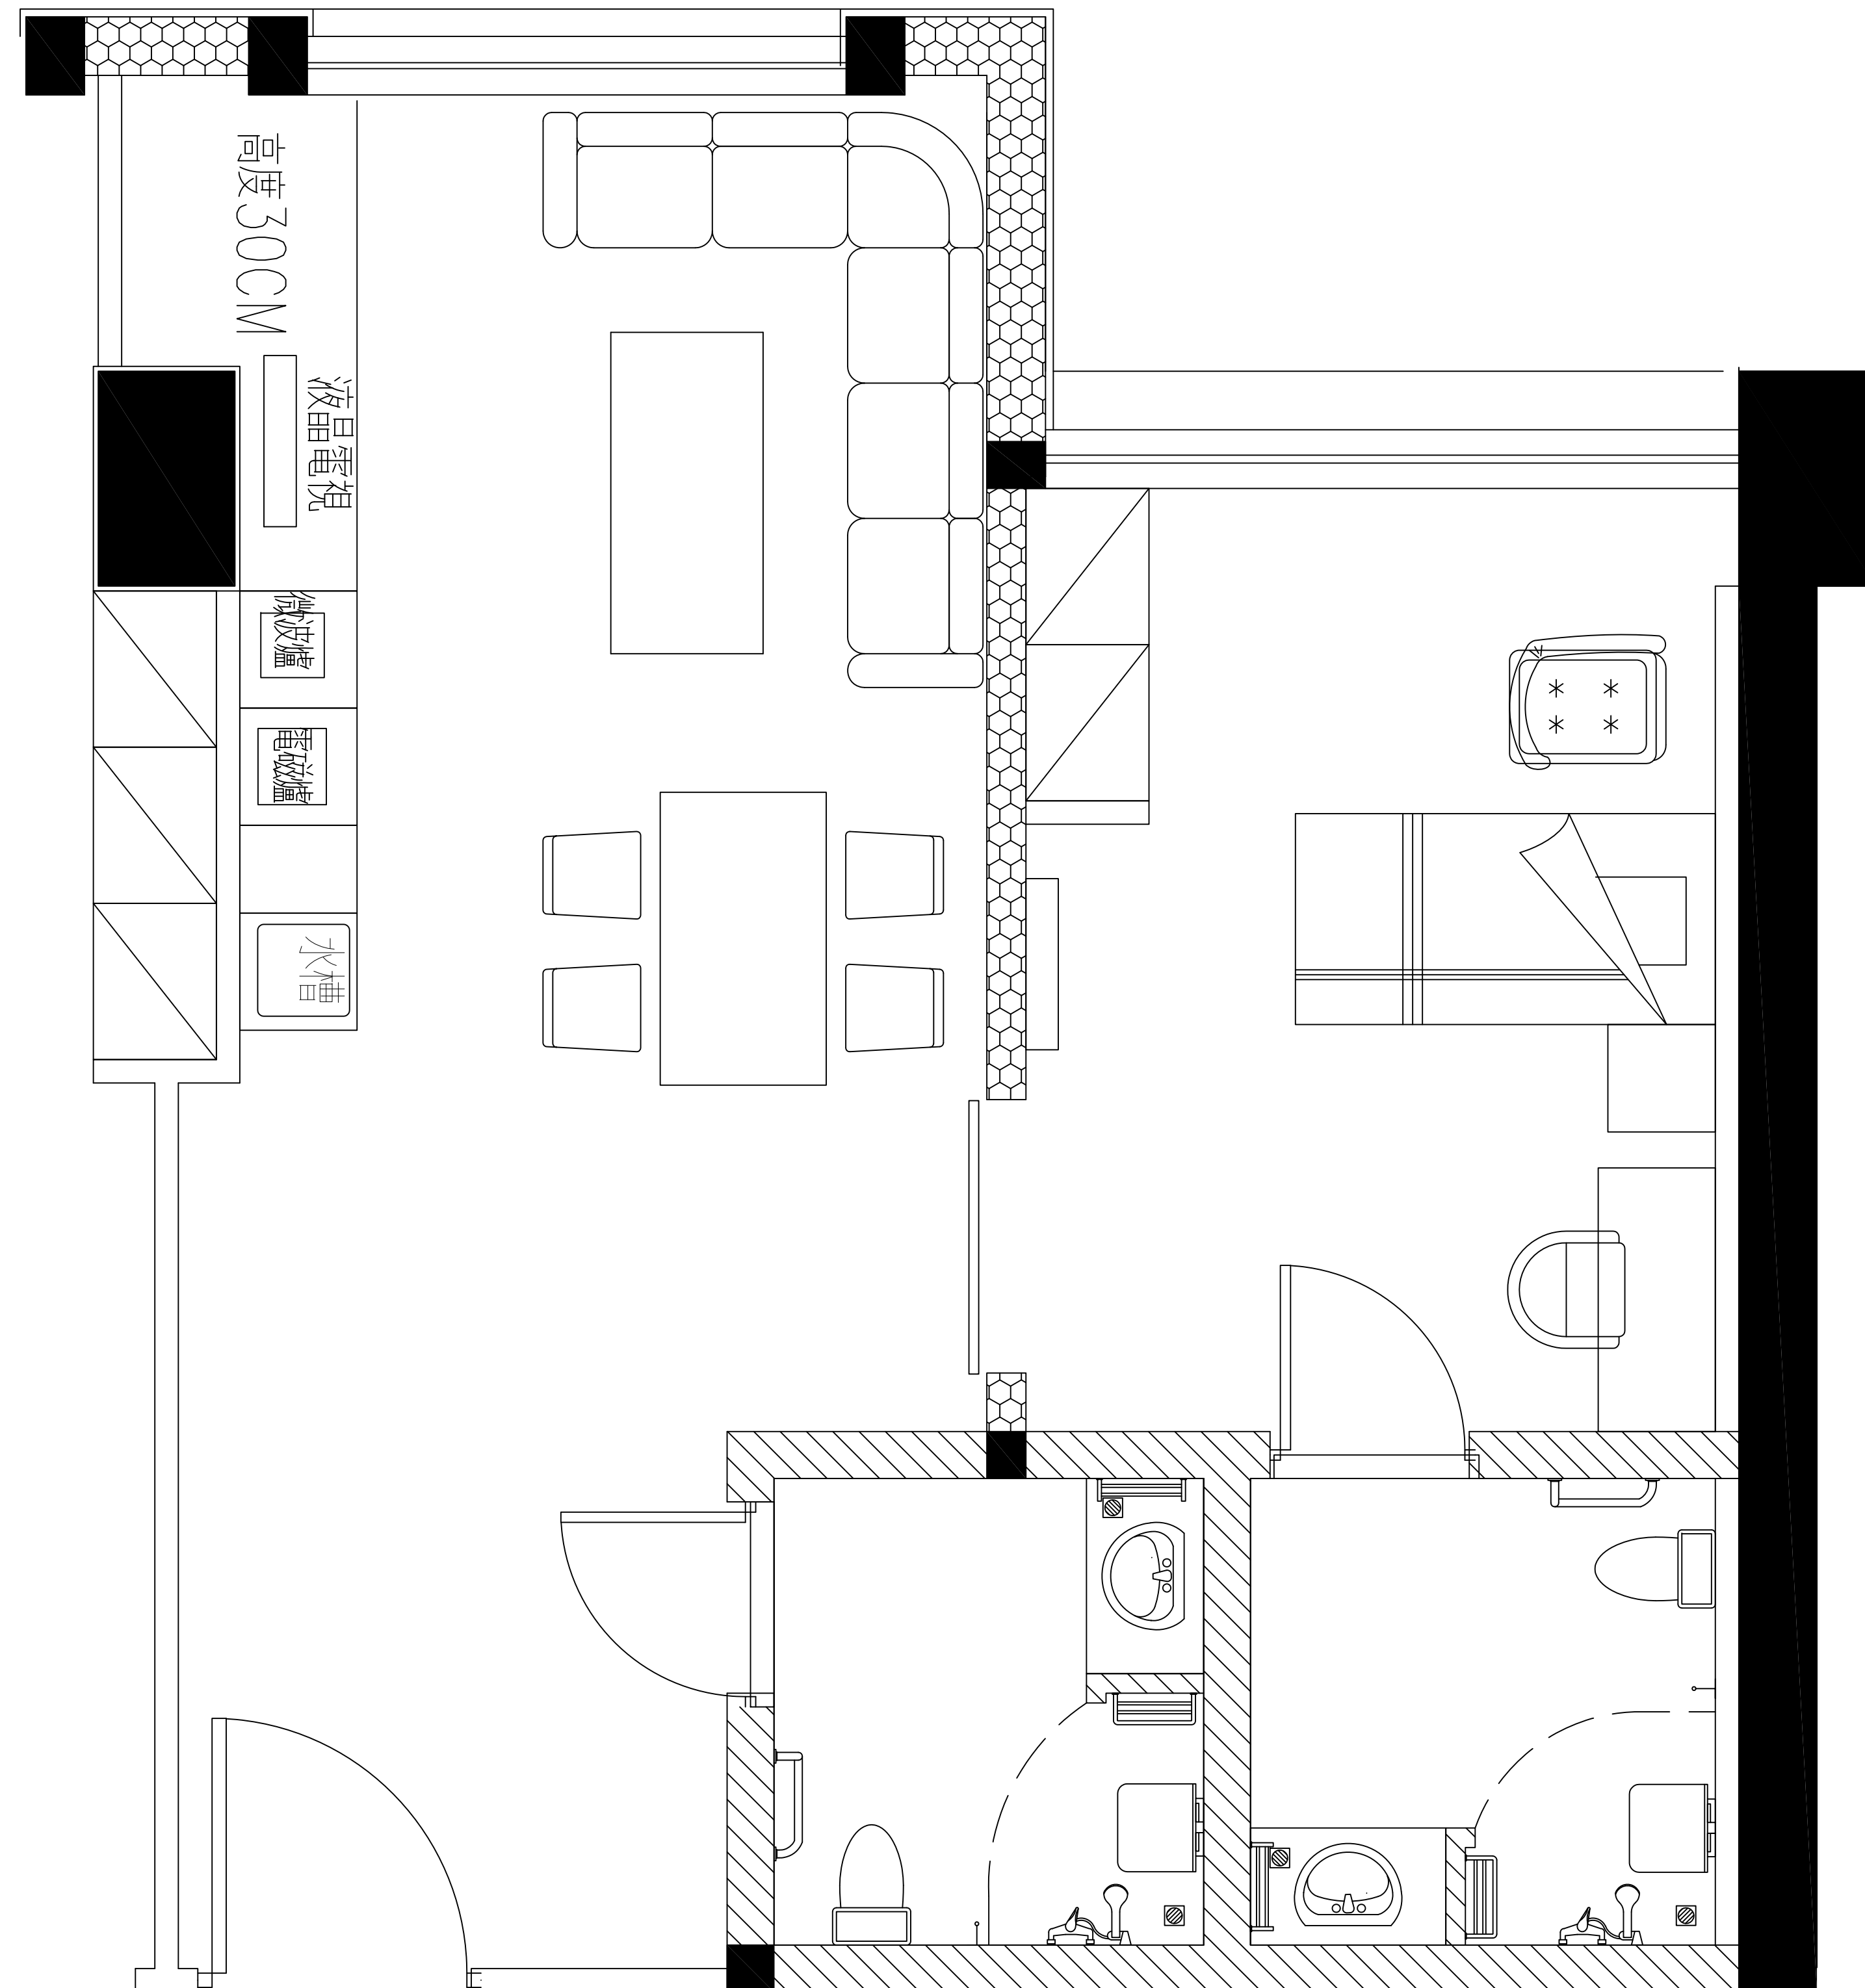

原平面图

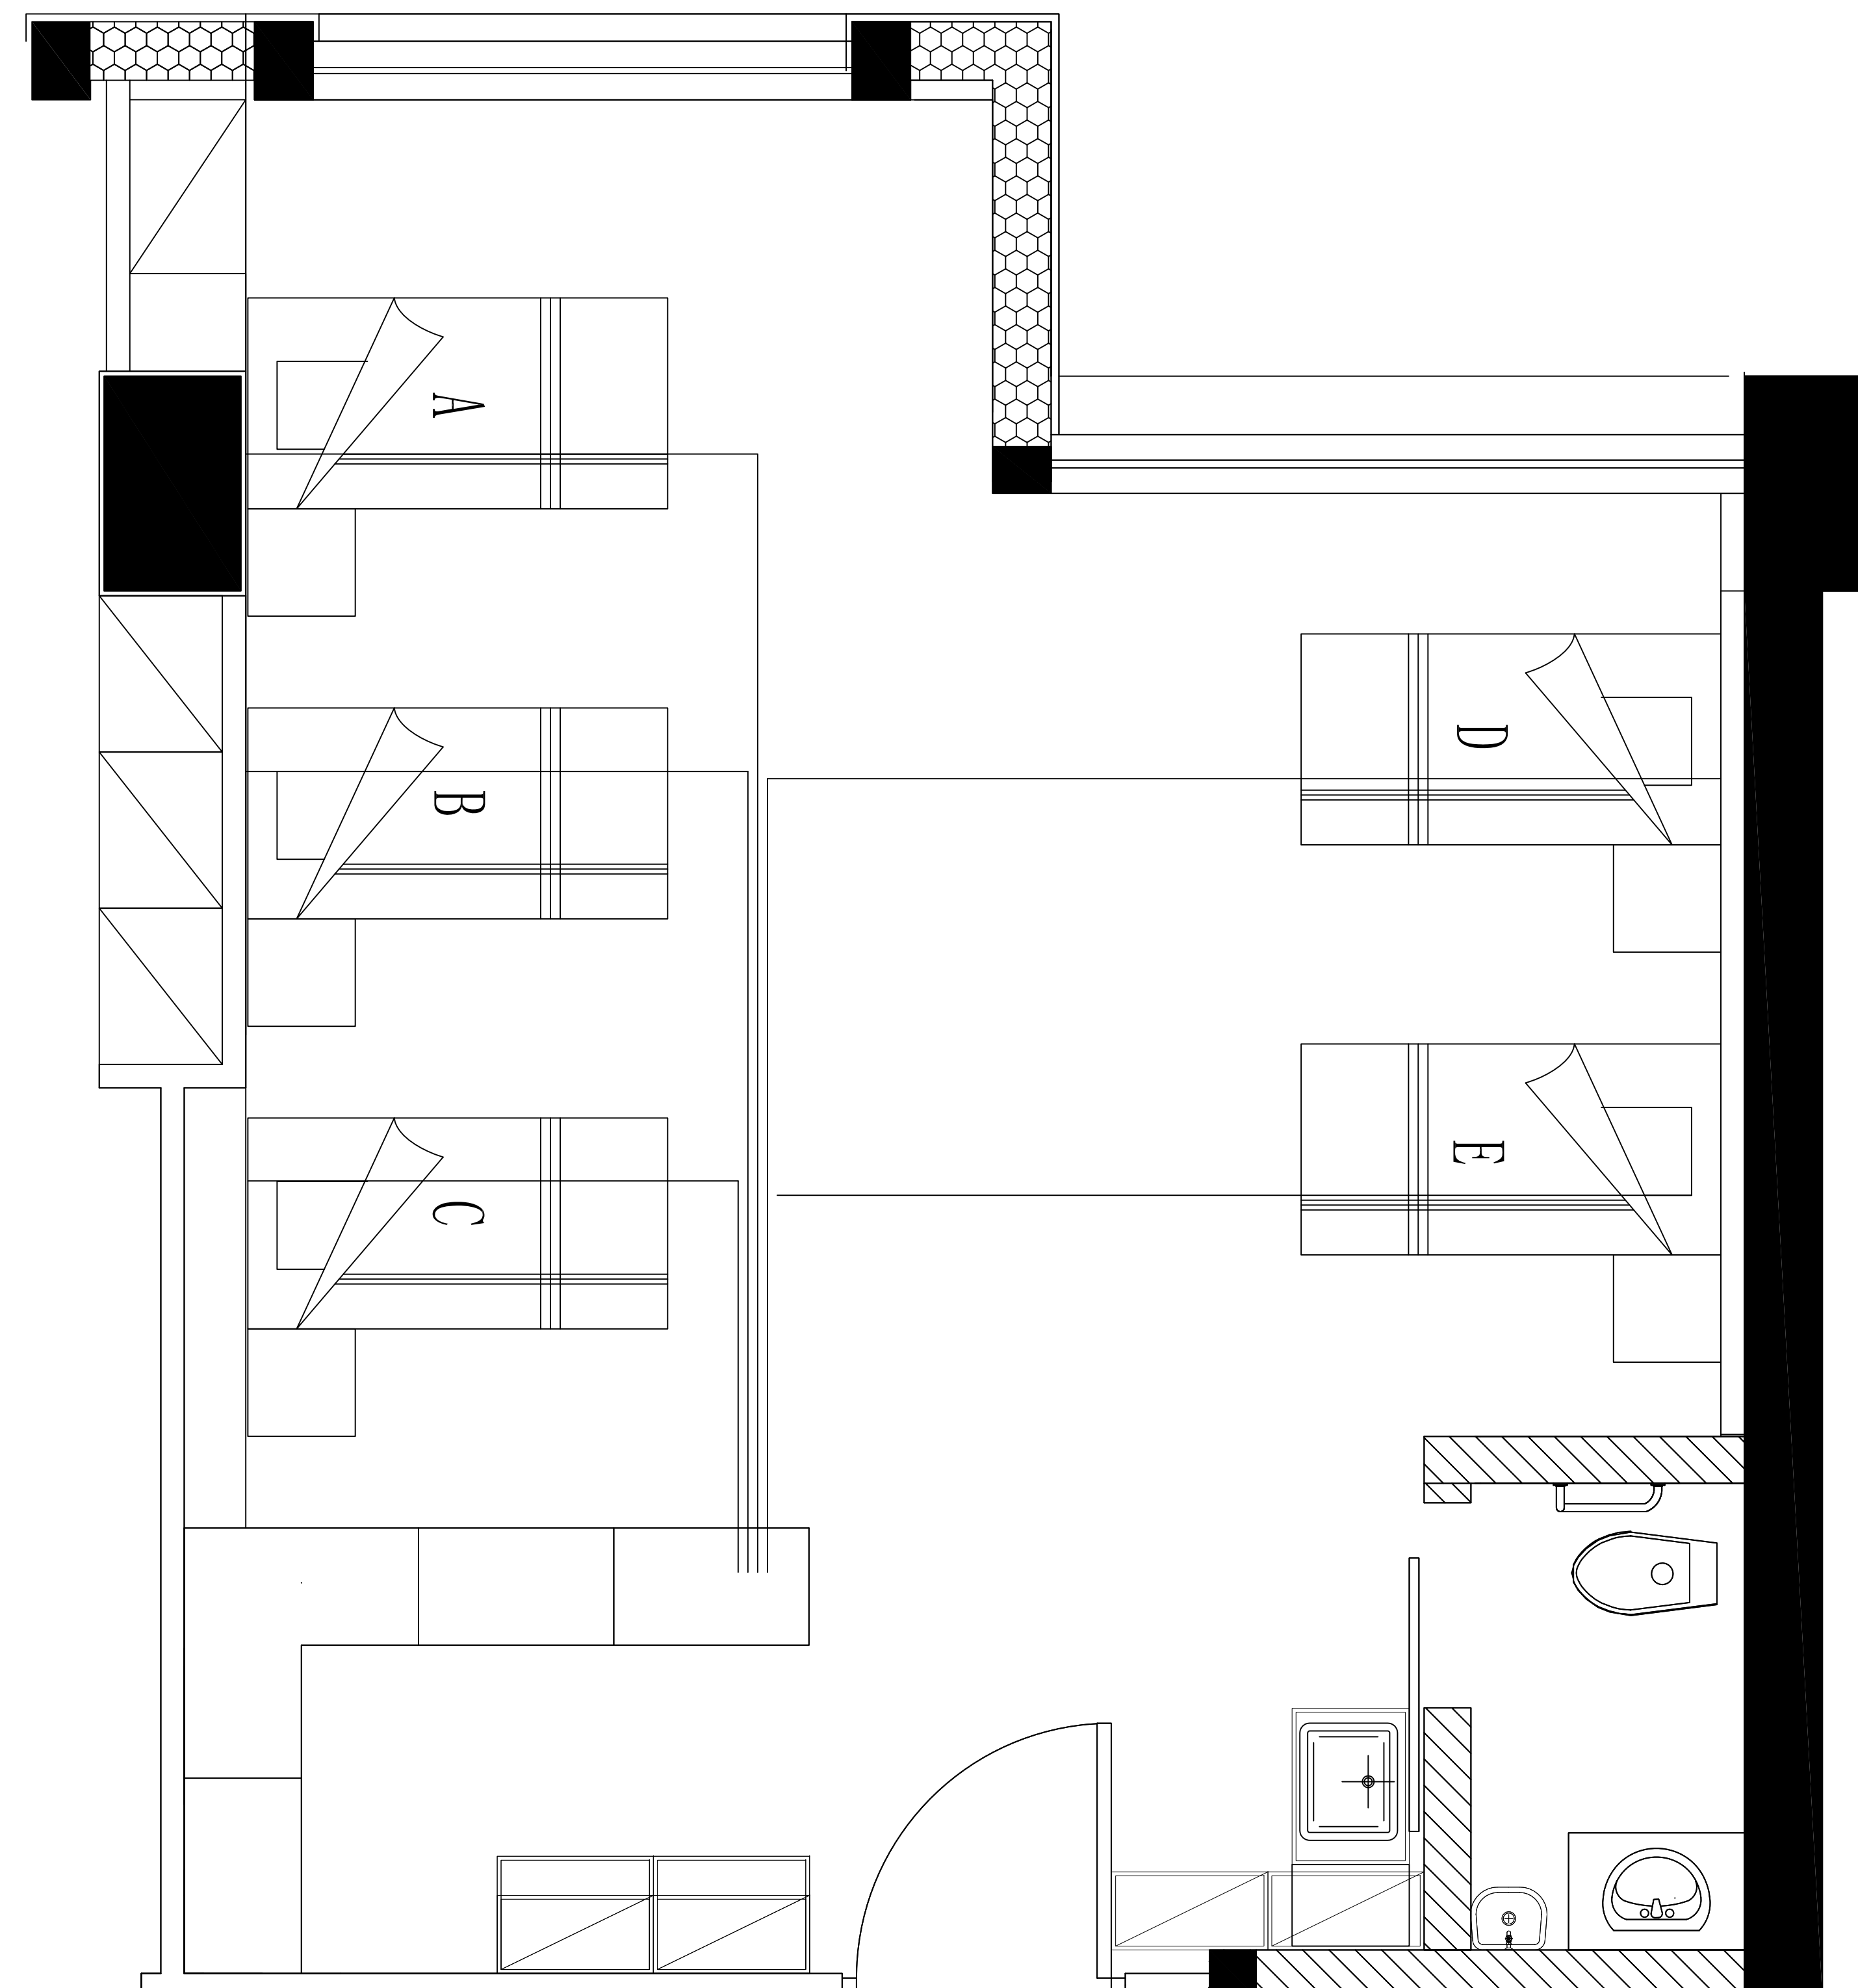

监护仪网线

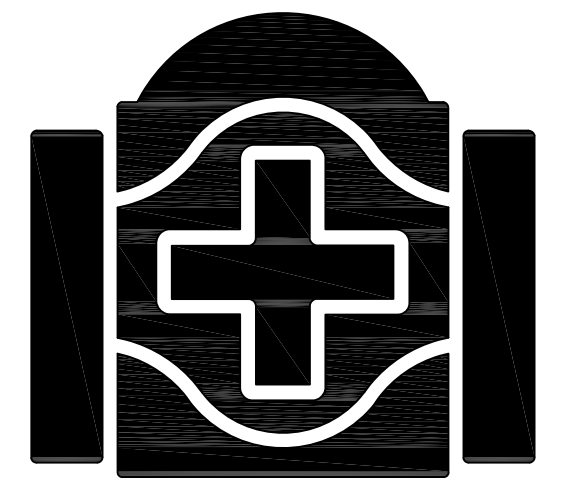

北京清华长庚医院
Beijing Tsinghua Changgung Hospital

会 签

JOINT SIGNATURE

专 业 DEPT.	专业负责人 SIGNED	签 署 SIGNED	日 期 DATE
建 筑 ARCH.			
给排水 WS. & SEW.			
暖 通 HVAC.			
电 气 ELEC.			
委托部门 UNIT			

签 署

SIGNATURE


处 长 APPROVAL		
主 管 CHIEF		
校 对 CHECKED		
设 计 DESIGNED		

图纸名称
TITLE


12A

文书编号
FILE. NO.


工程编号
DRAW. NO.

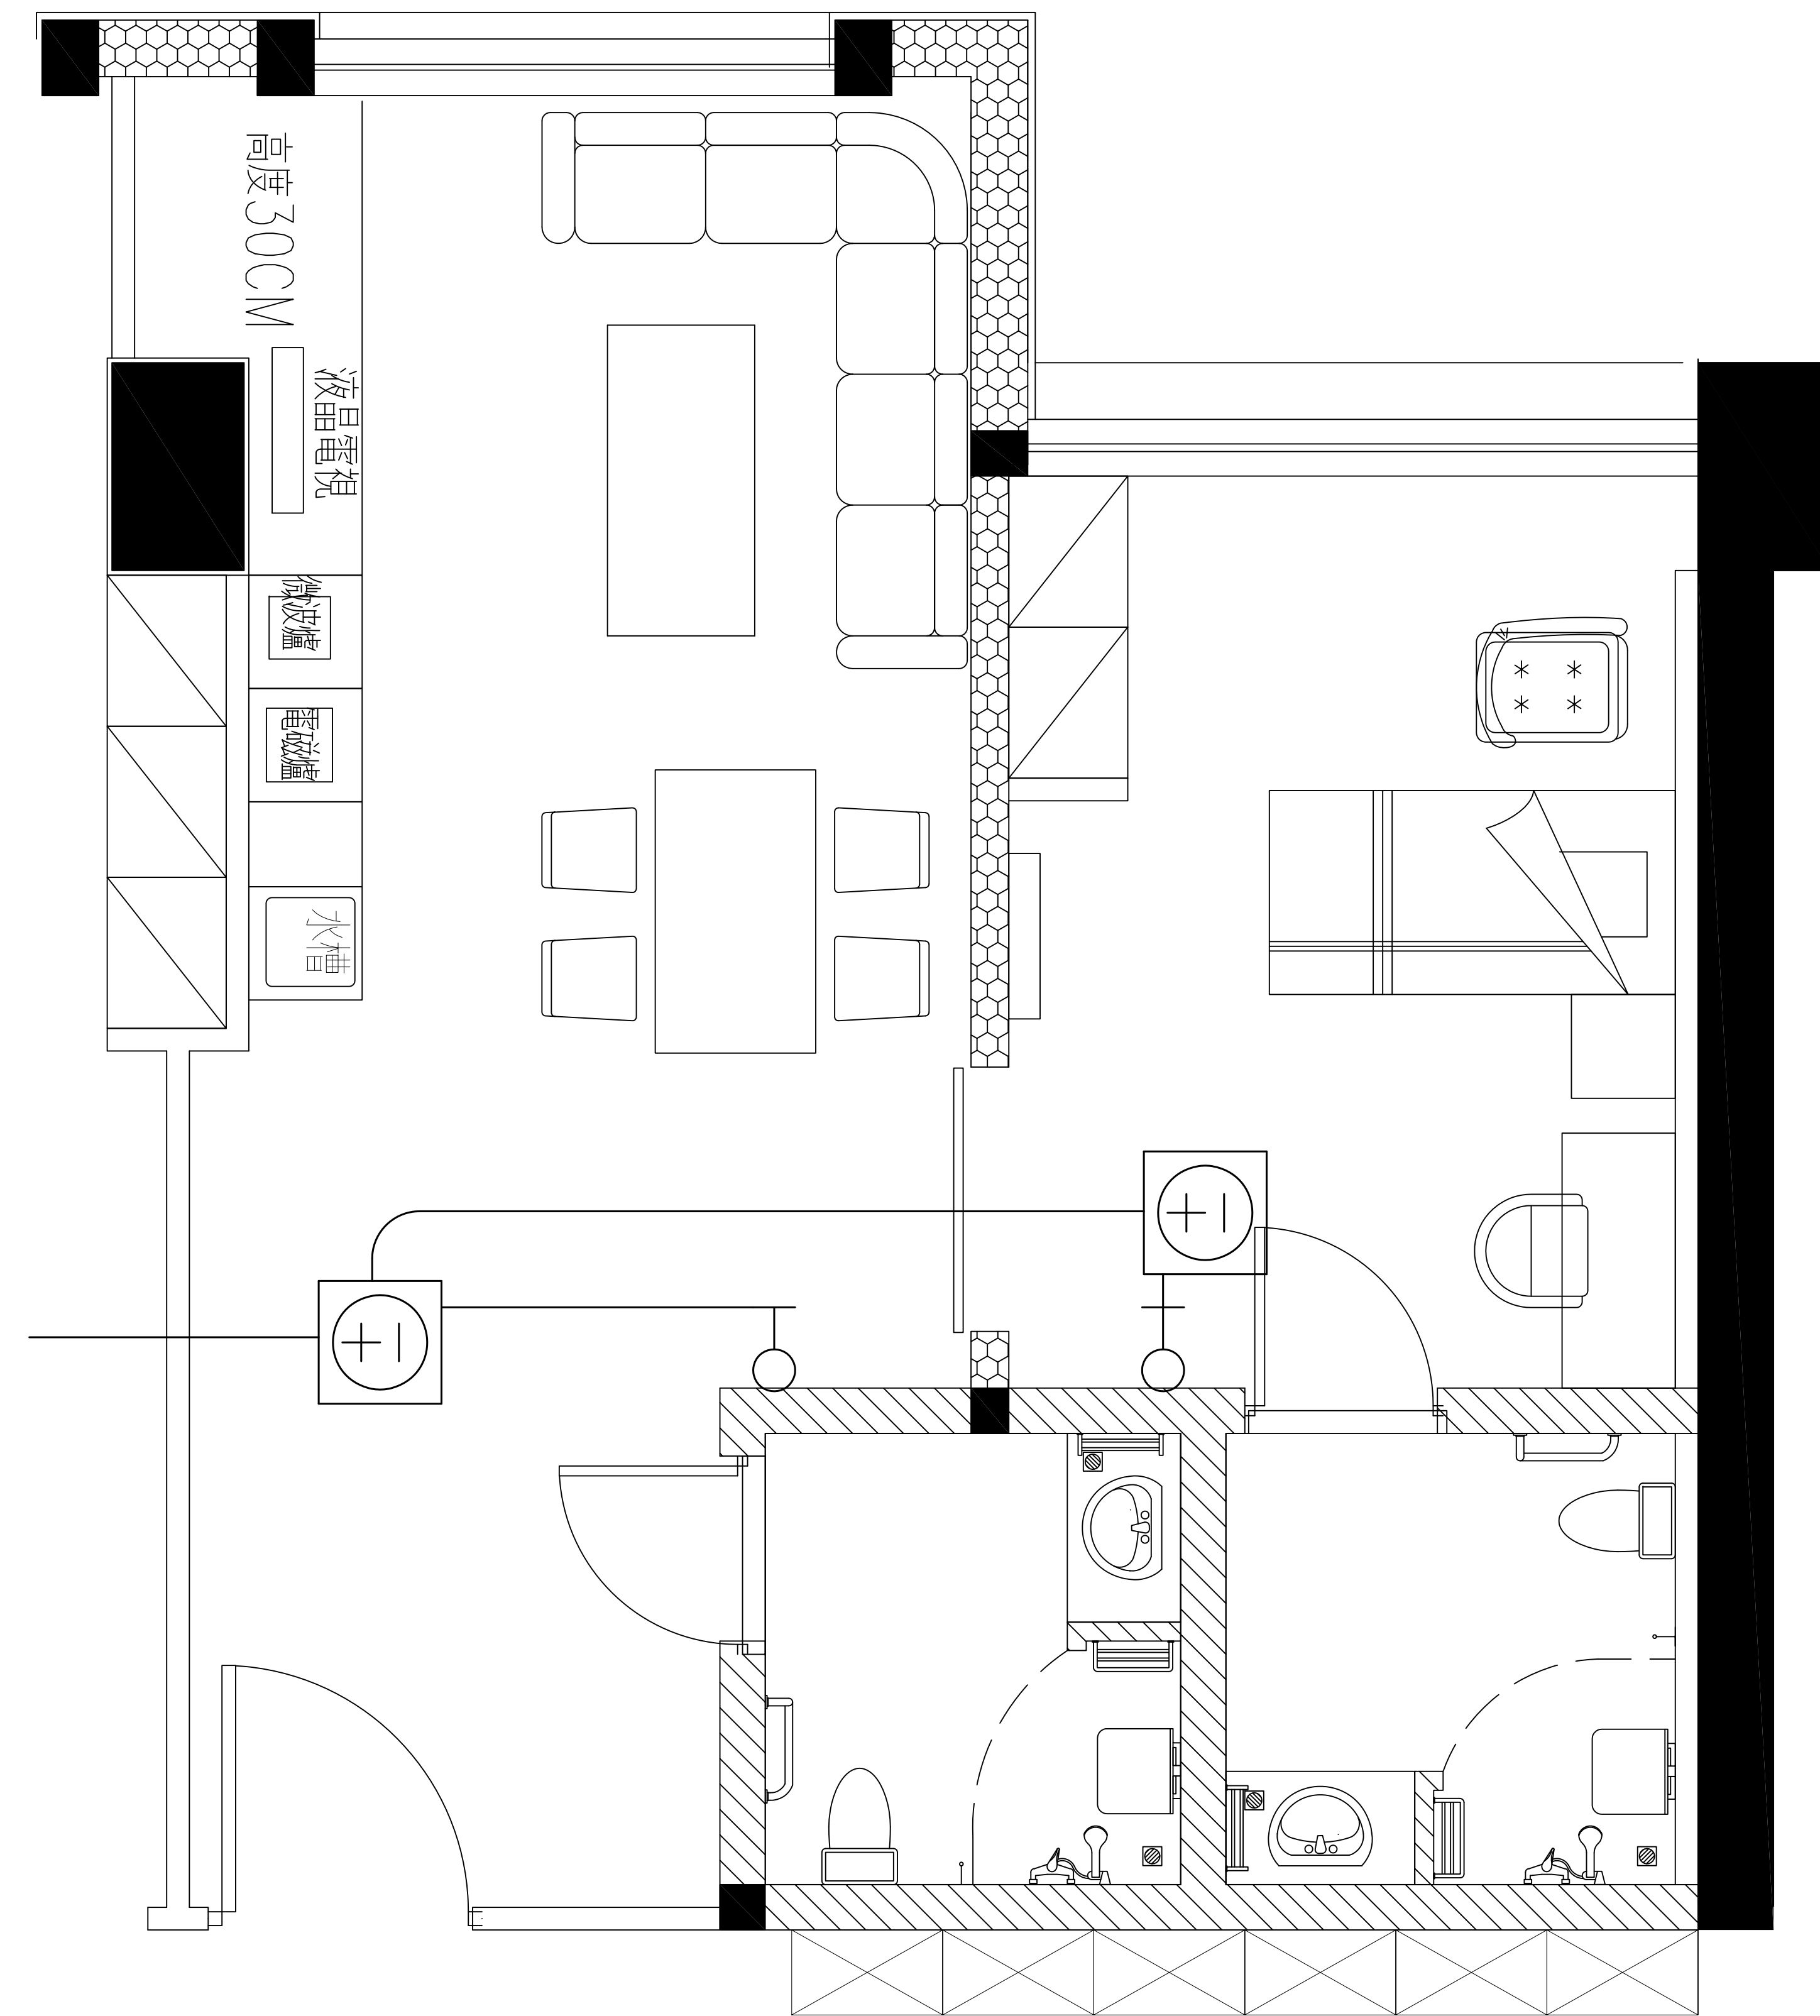

原平面图

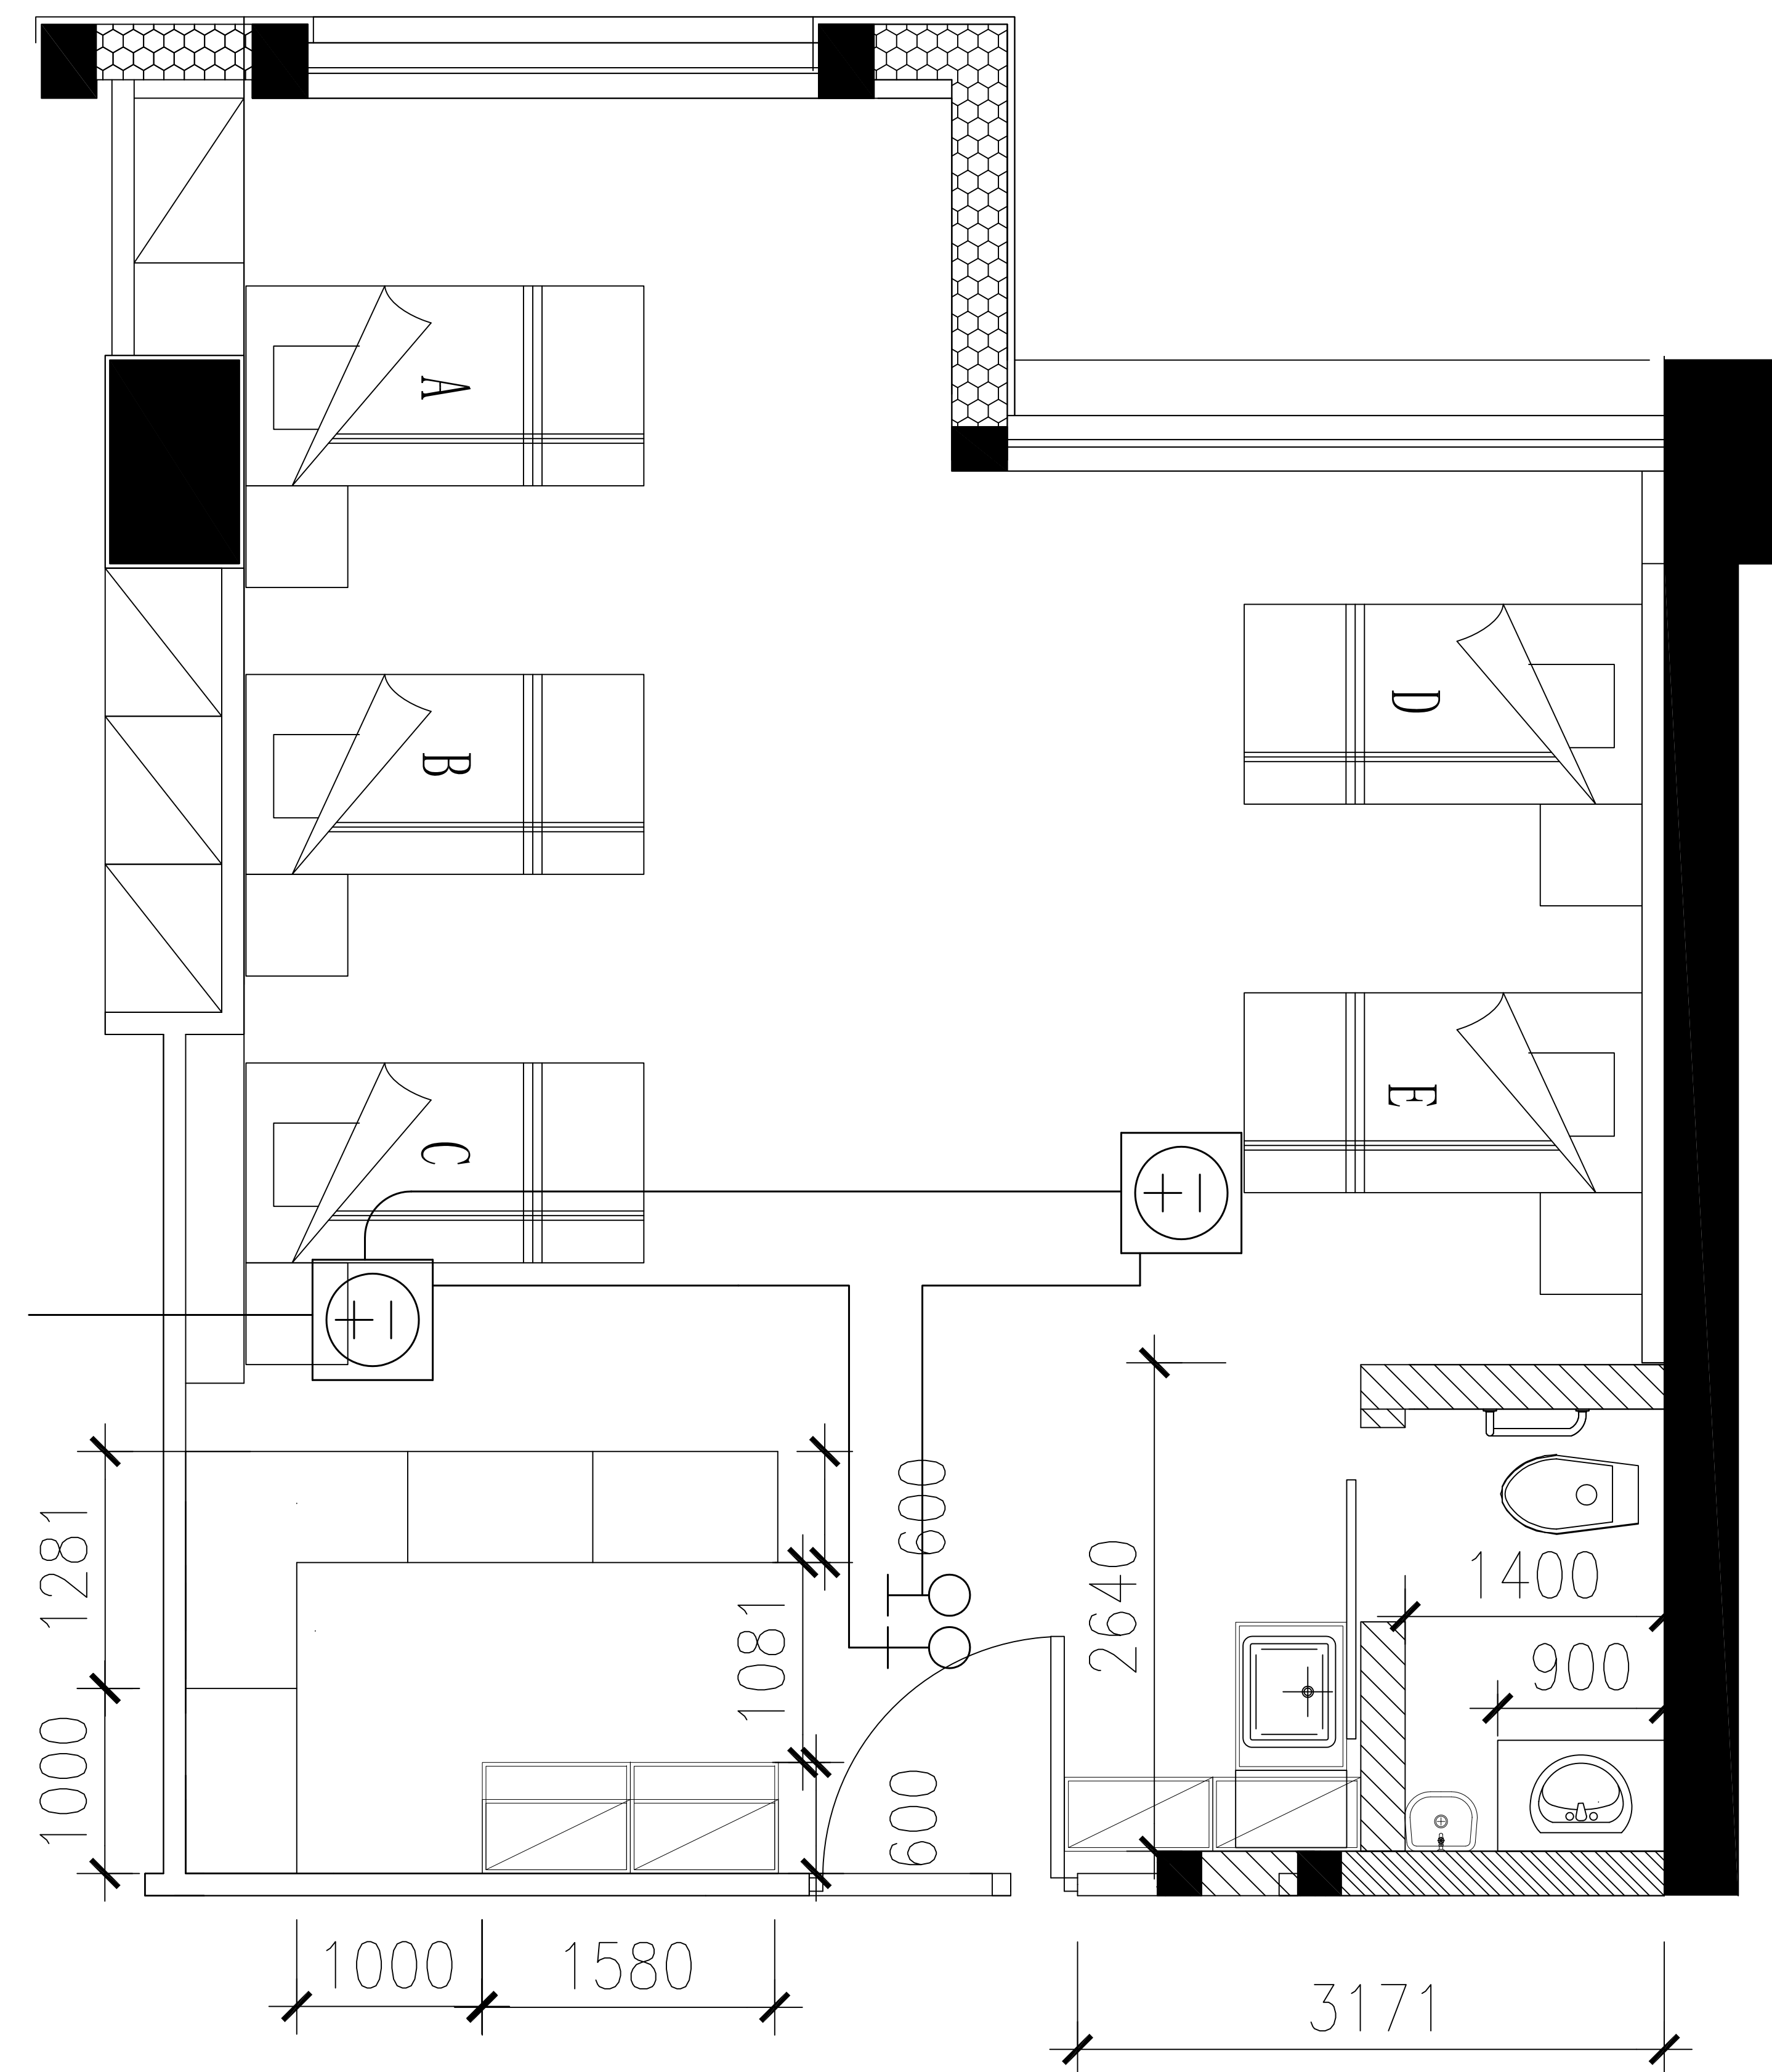

5床图纸

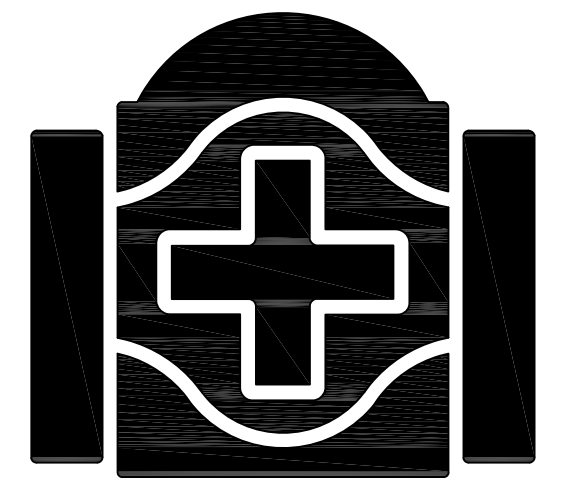

北京清华长庚医院
Beijing Tsinghua Changgung Hospital


会 签
JOINT SIGNATURE

专 业 DEPT.	专业负责人 SIGNED	签 署 SIGNED	日 期 DATE
建 筑 ARCH.			
给排水 WS. & SEW.			
暖 通 HVAC.			
电 气 ELEC.			
委托部门 UNIT			

签 署
SIGNATURE


处 长 APPROVAL		
主 管 CHIEF		
校 对 CHECKED		
设 计 DESIGNED		

图纸名称 TITLE	12A		
文书编号 FILE. NO.		工程编号 DRAW. NO.	

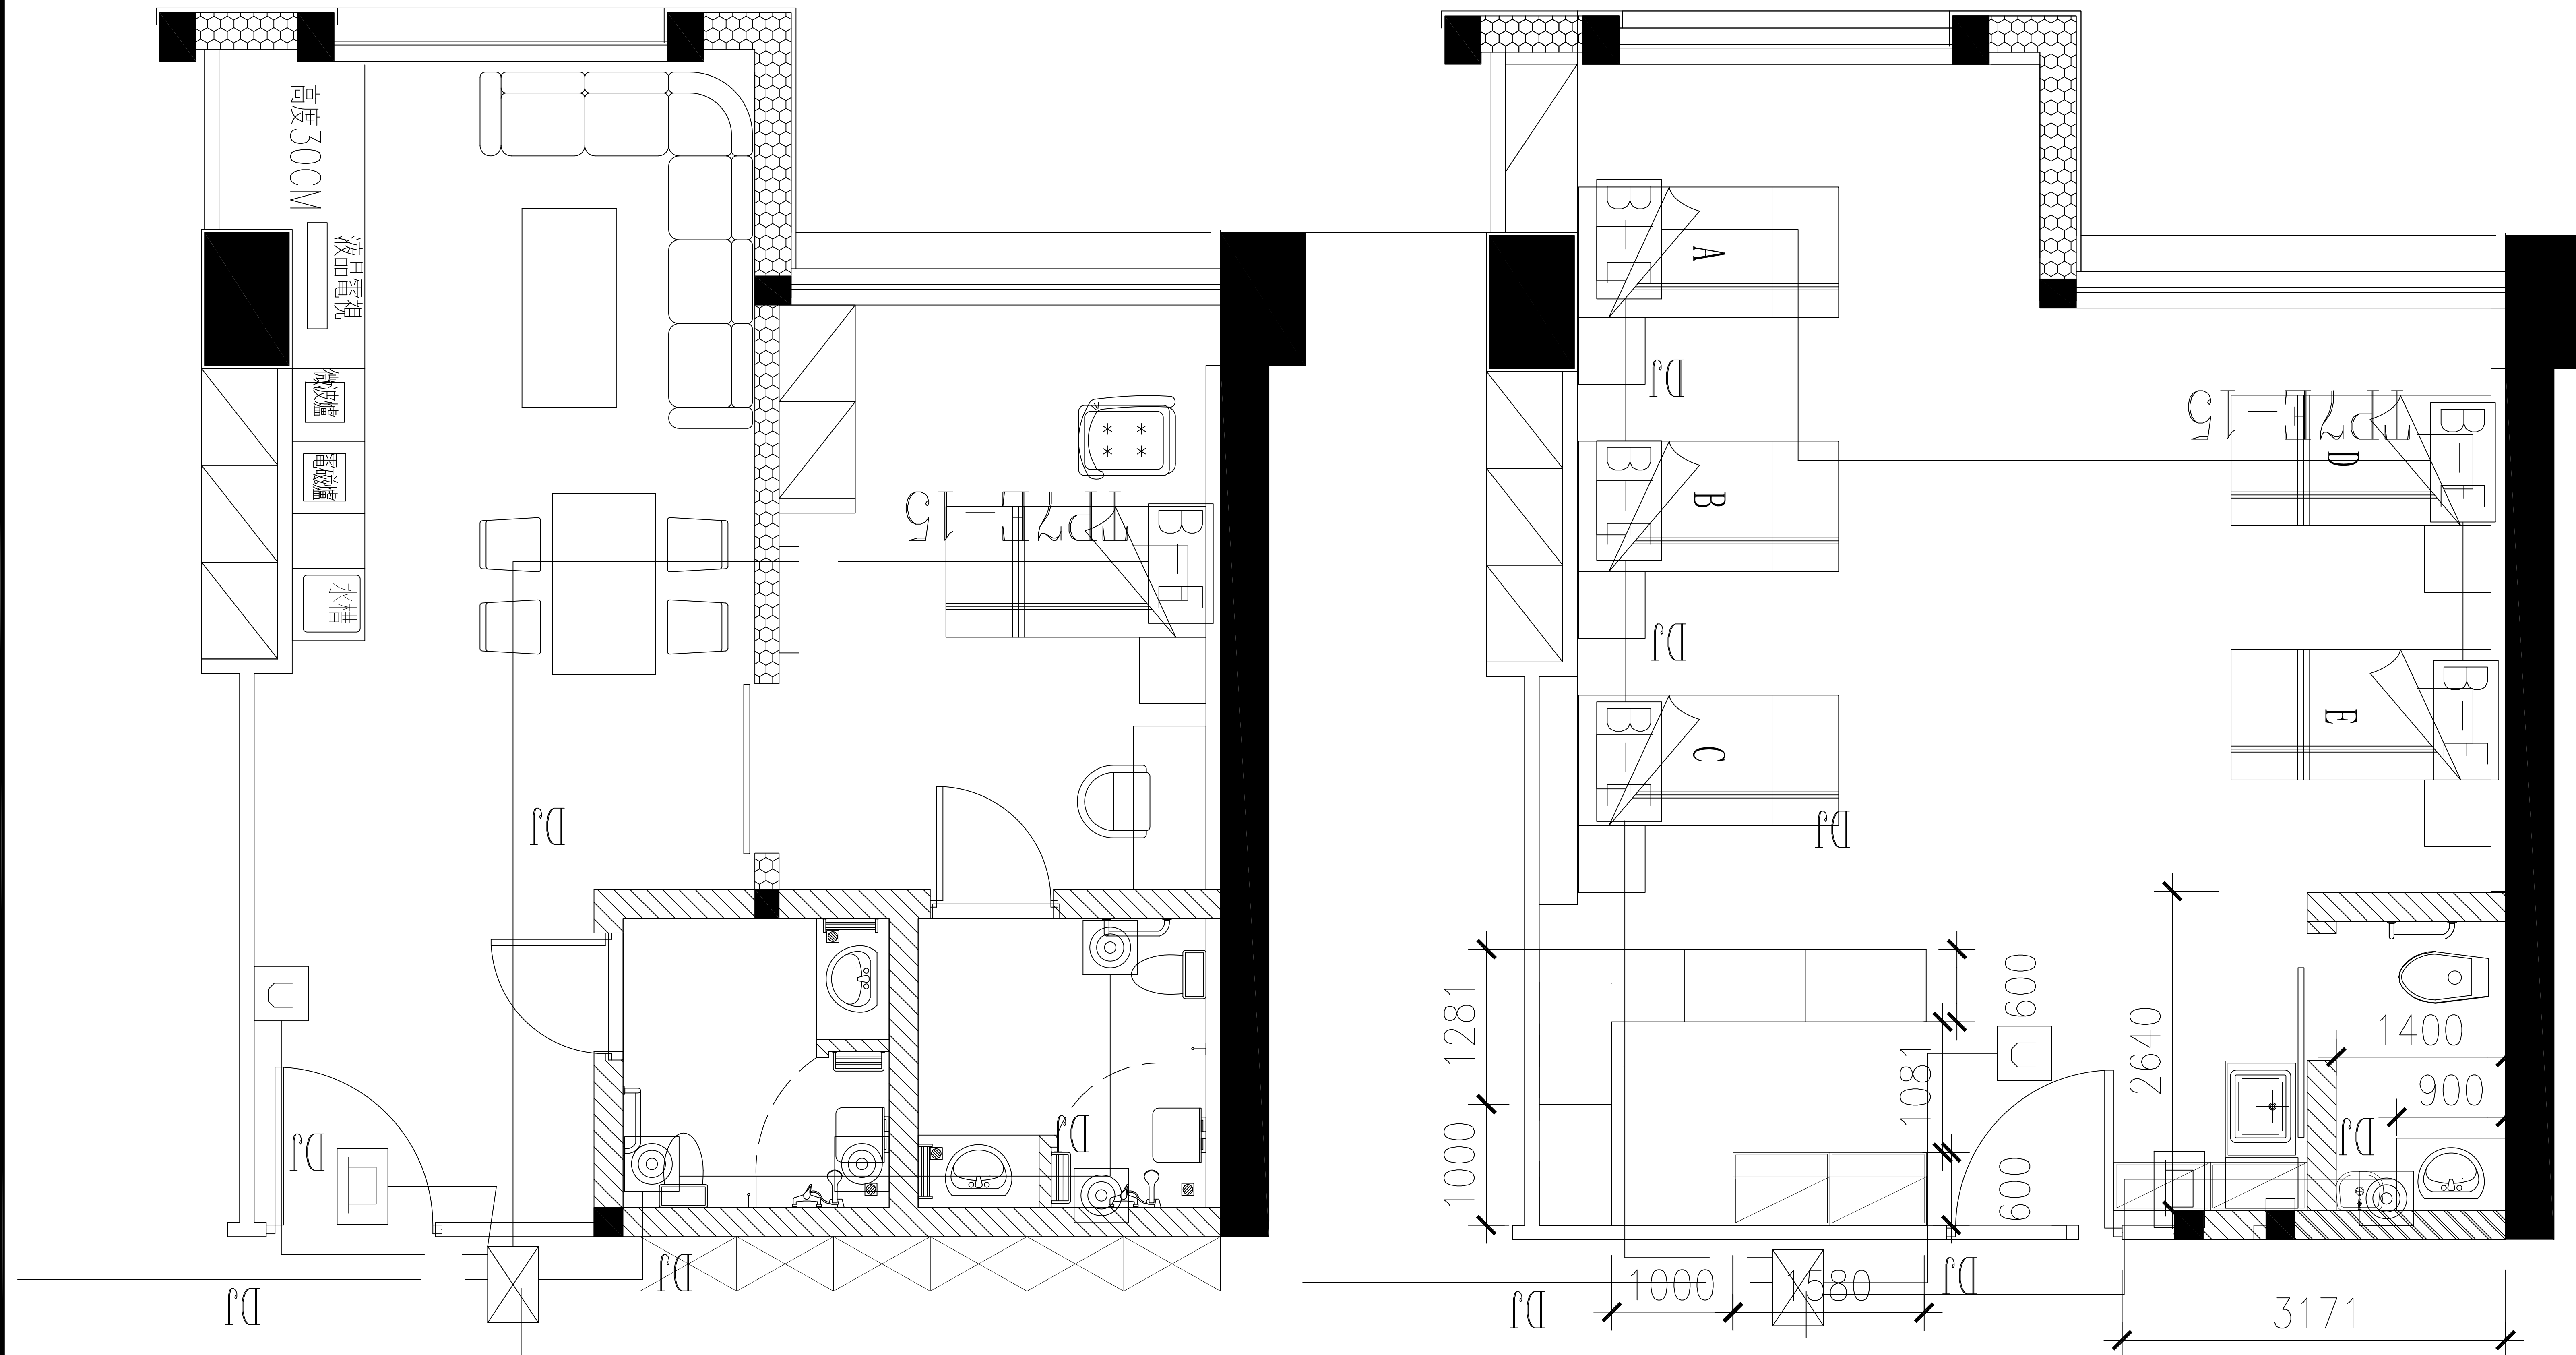

原平面图

5床图纸

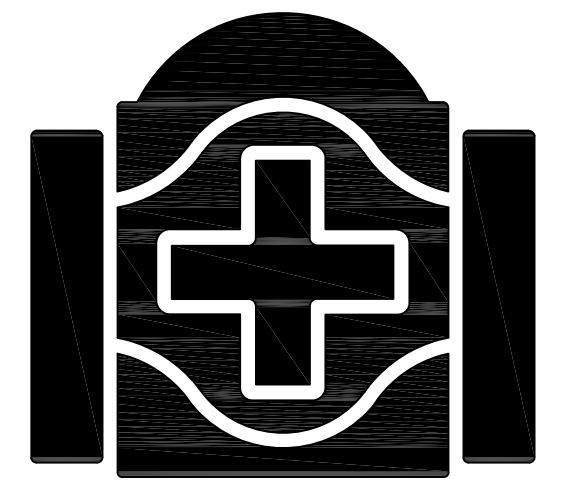

北京清华长庚医院
Beijing Tsinghua Changgung Hospital


会 签
JOINT SIGNATURE

专 业 DEPT.	专业负责人 SIGNED	签 署 SIGNED	日 期 DATE
建 筑 ARCH.			
给排水 WS. & SEW.			
暖 通 HVAC.			
电 气 ELEC.			
委托部门 UNIT			


签 署
SIGNATURE

处 长 APPROVAL		
主 管 CHIEF		
校 对 CHECKED		
设 计 DESIGNED		


图纸名称 TITLE	12A		
文书编号 FILE. NO.		工程编号 DRAW. NO.	

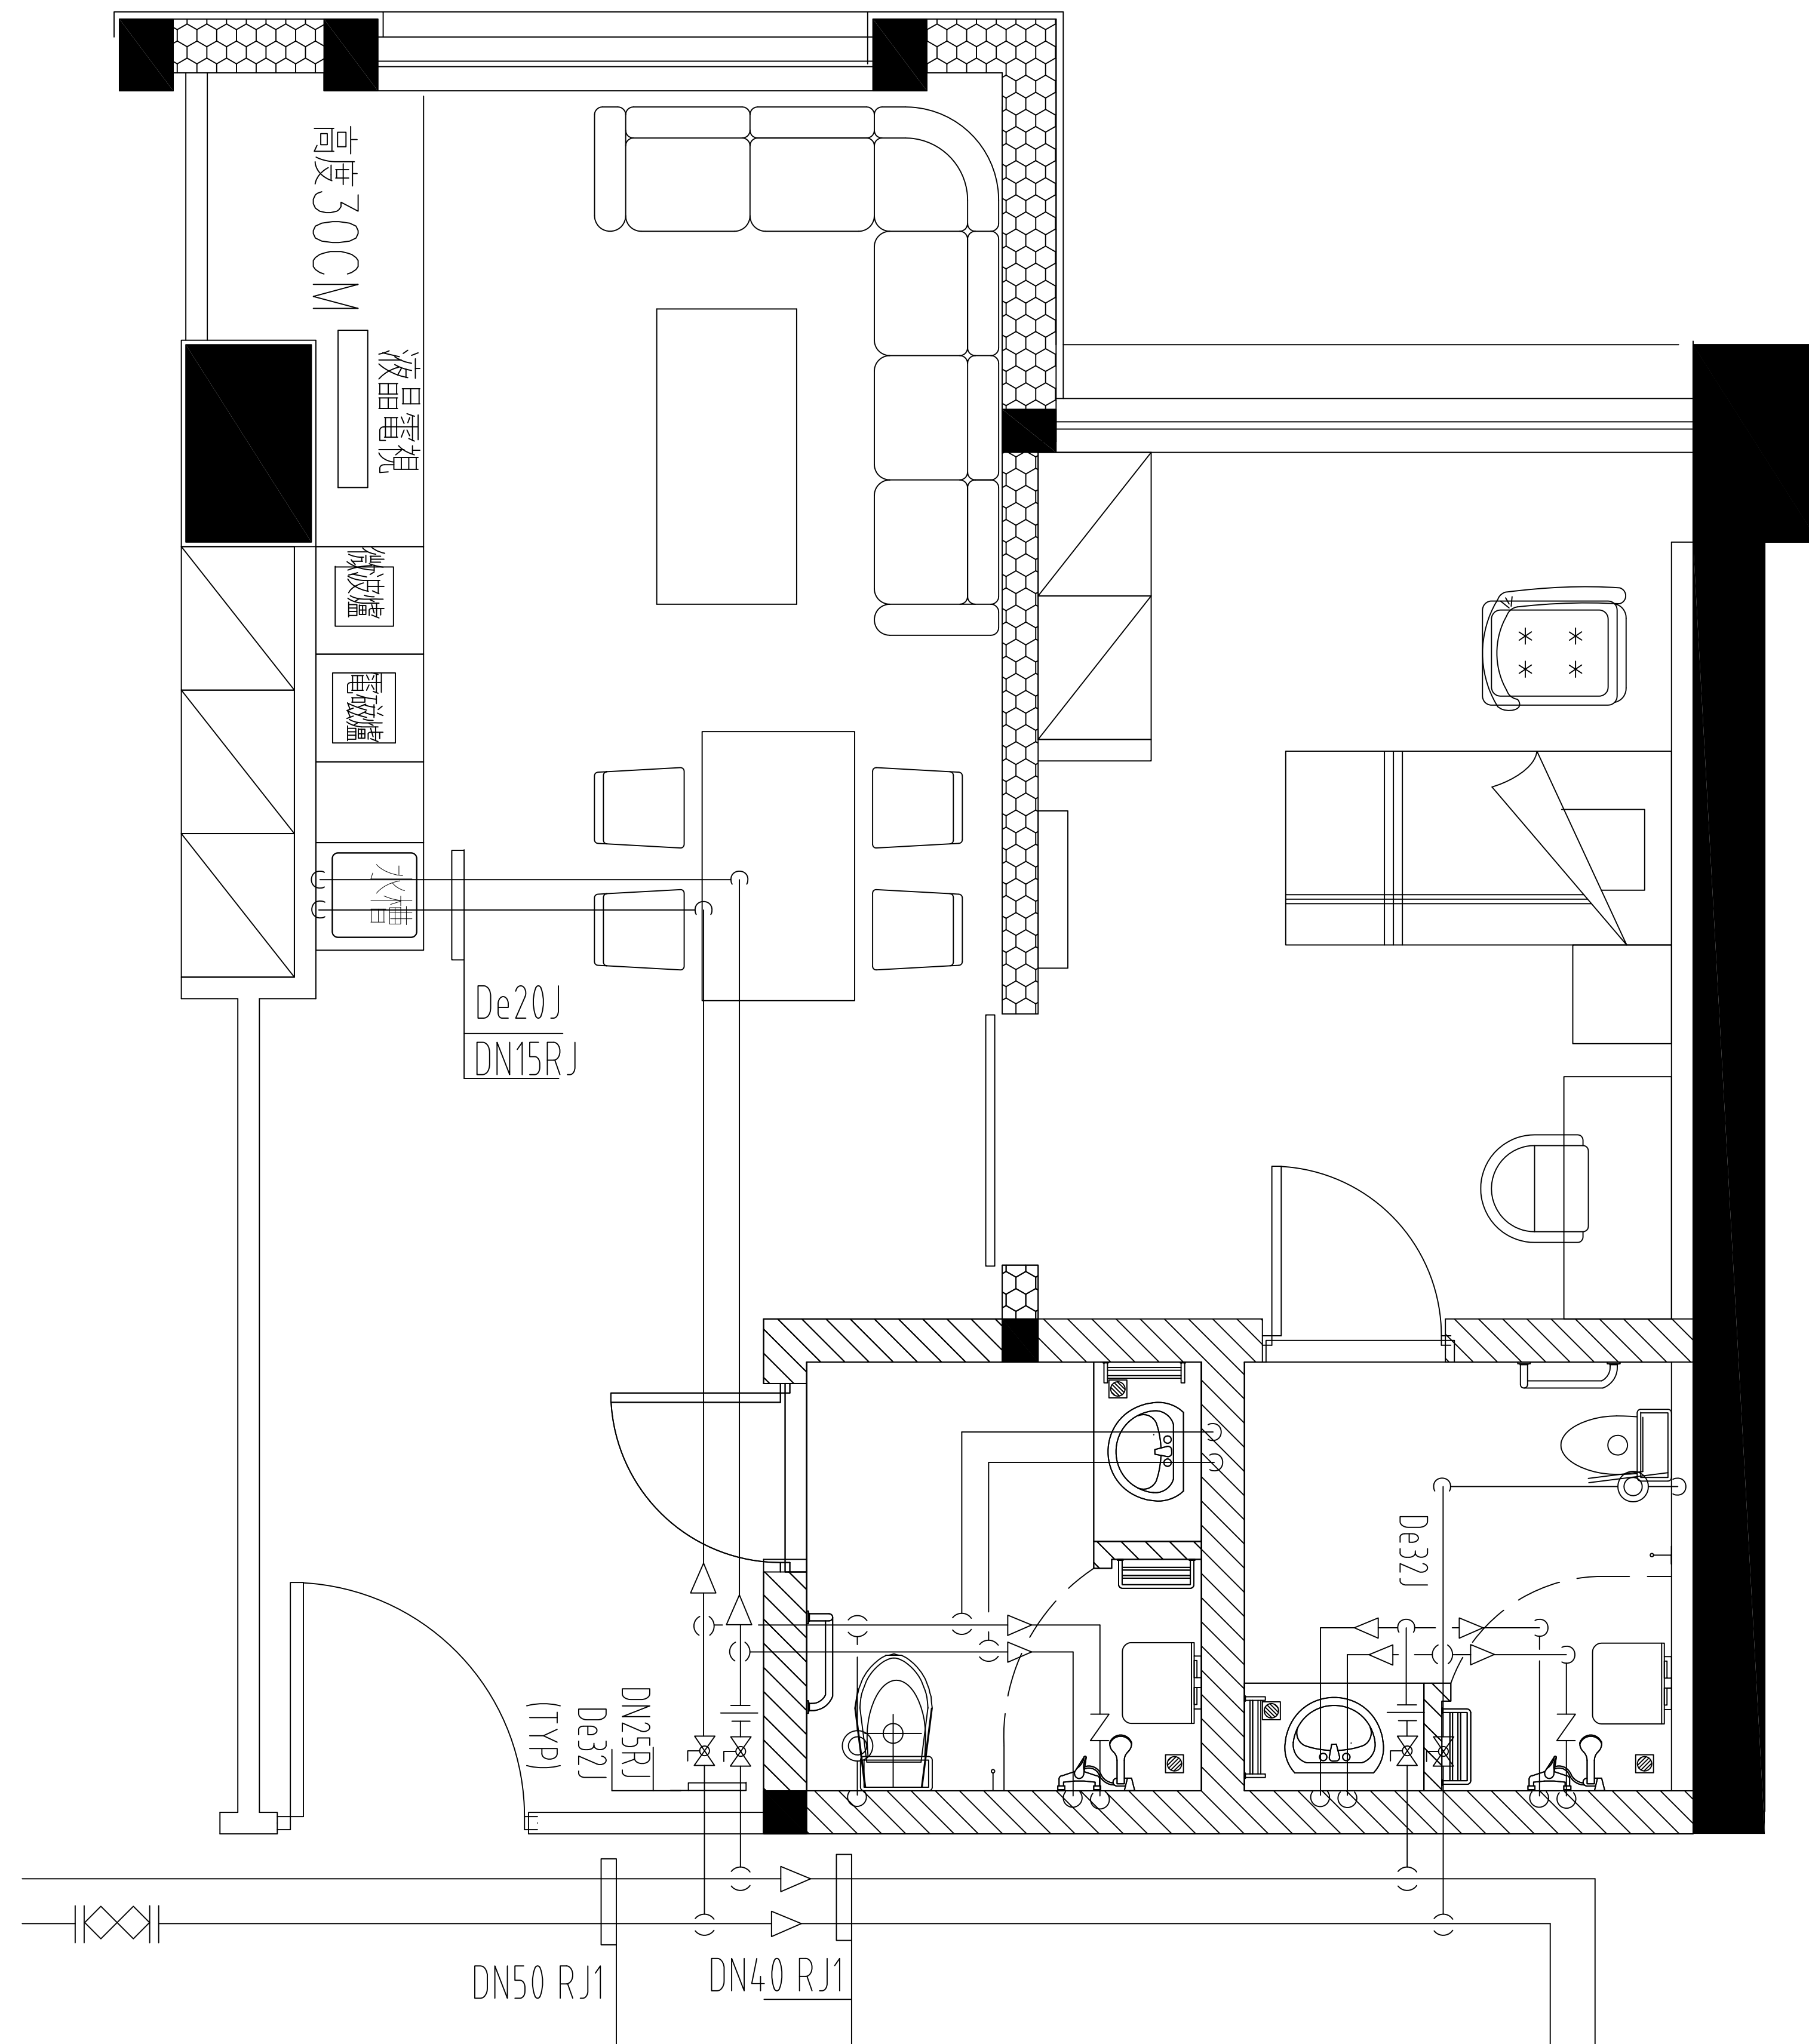

原平面图

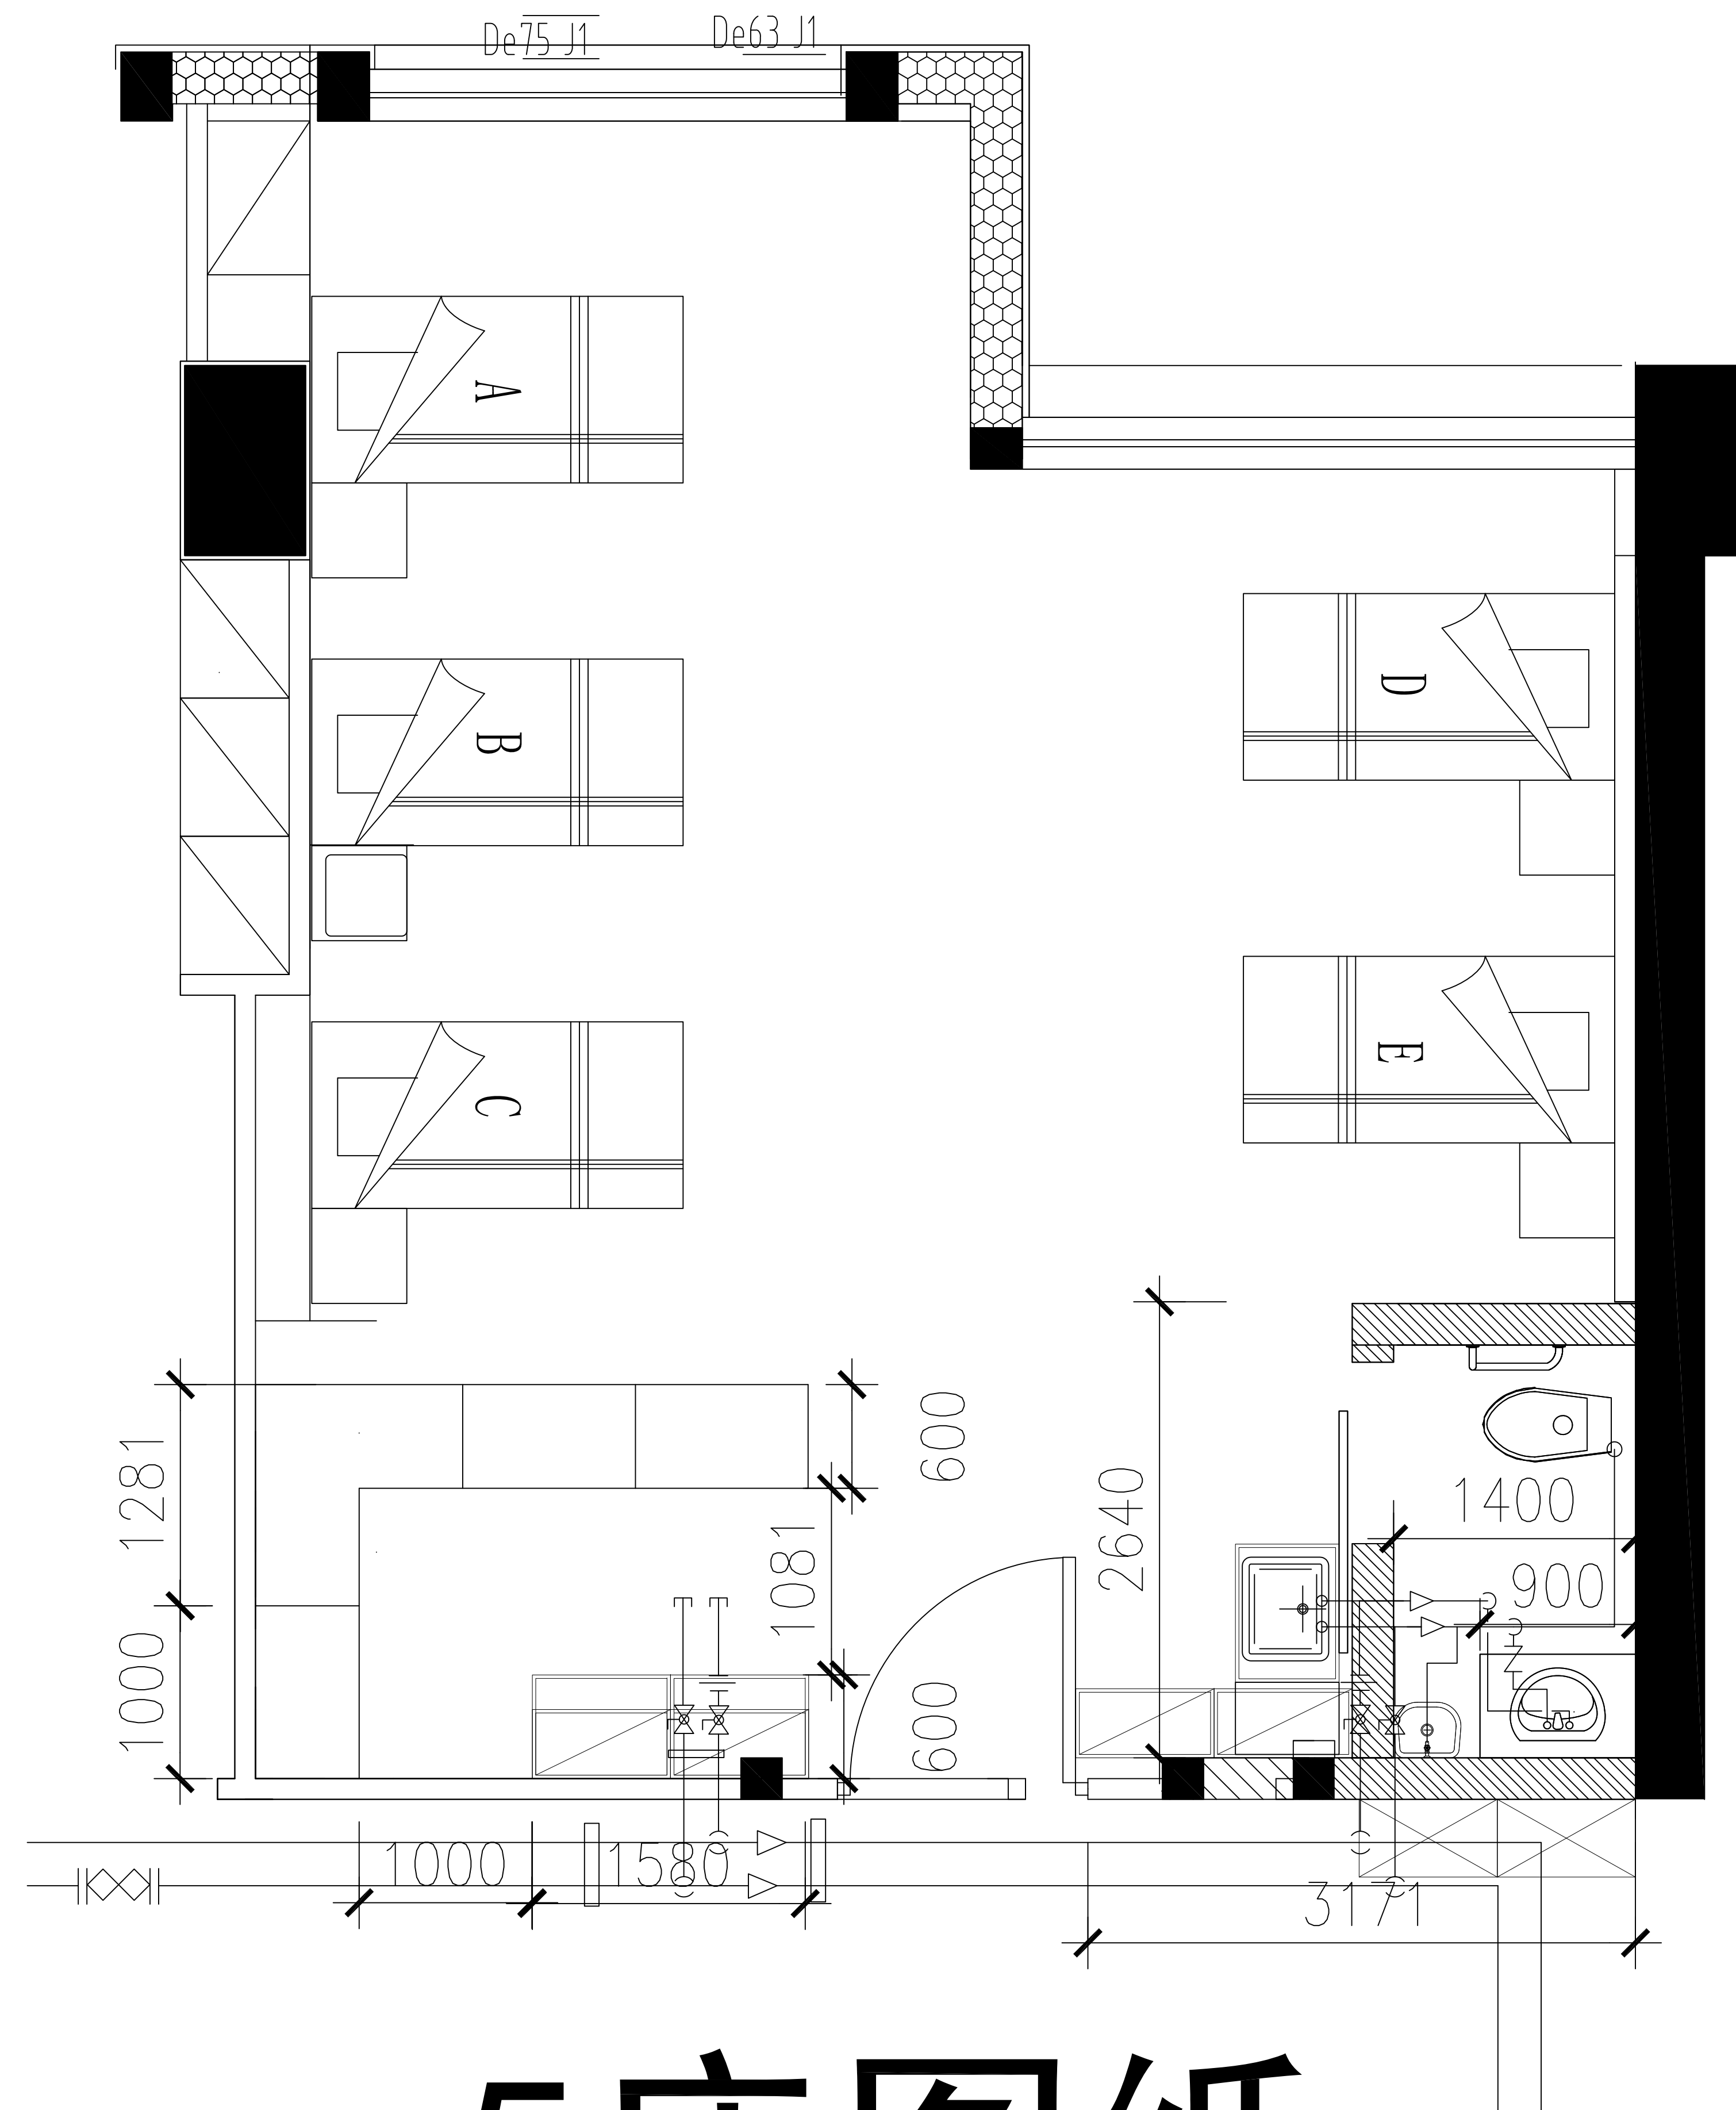

5床图纸

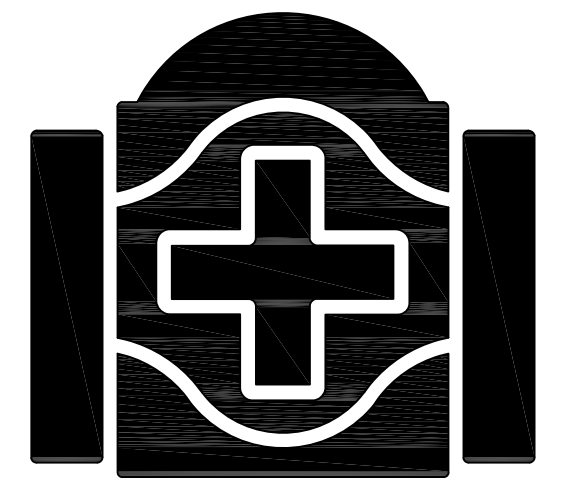

北京清华长庚医院
Beijing Tsinghua Changgung Hospital

会 签
JOINT SIGNATURE


专 业 DEPT.	专业负责人 SIGNED	签 署 SIGNED	日 期 DATE
建 筑 ARCH.			
给排水 WS. & SEW.			
暖 通 HVAC.			
电 气 ELEC.			
委托部门 UNIT			

签 署
SIGNATURE


处 长 APPROVAL		
主 管 CHIEF		
校 对 CHECKED		
设 计 DESIGNED		

图纸名称 TITLE	12A
---------------	-----


文书编号 FILE. NO.	工程编号 DRAW. NO.

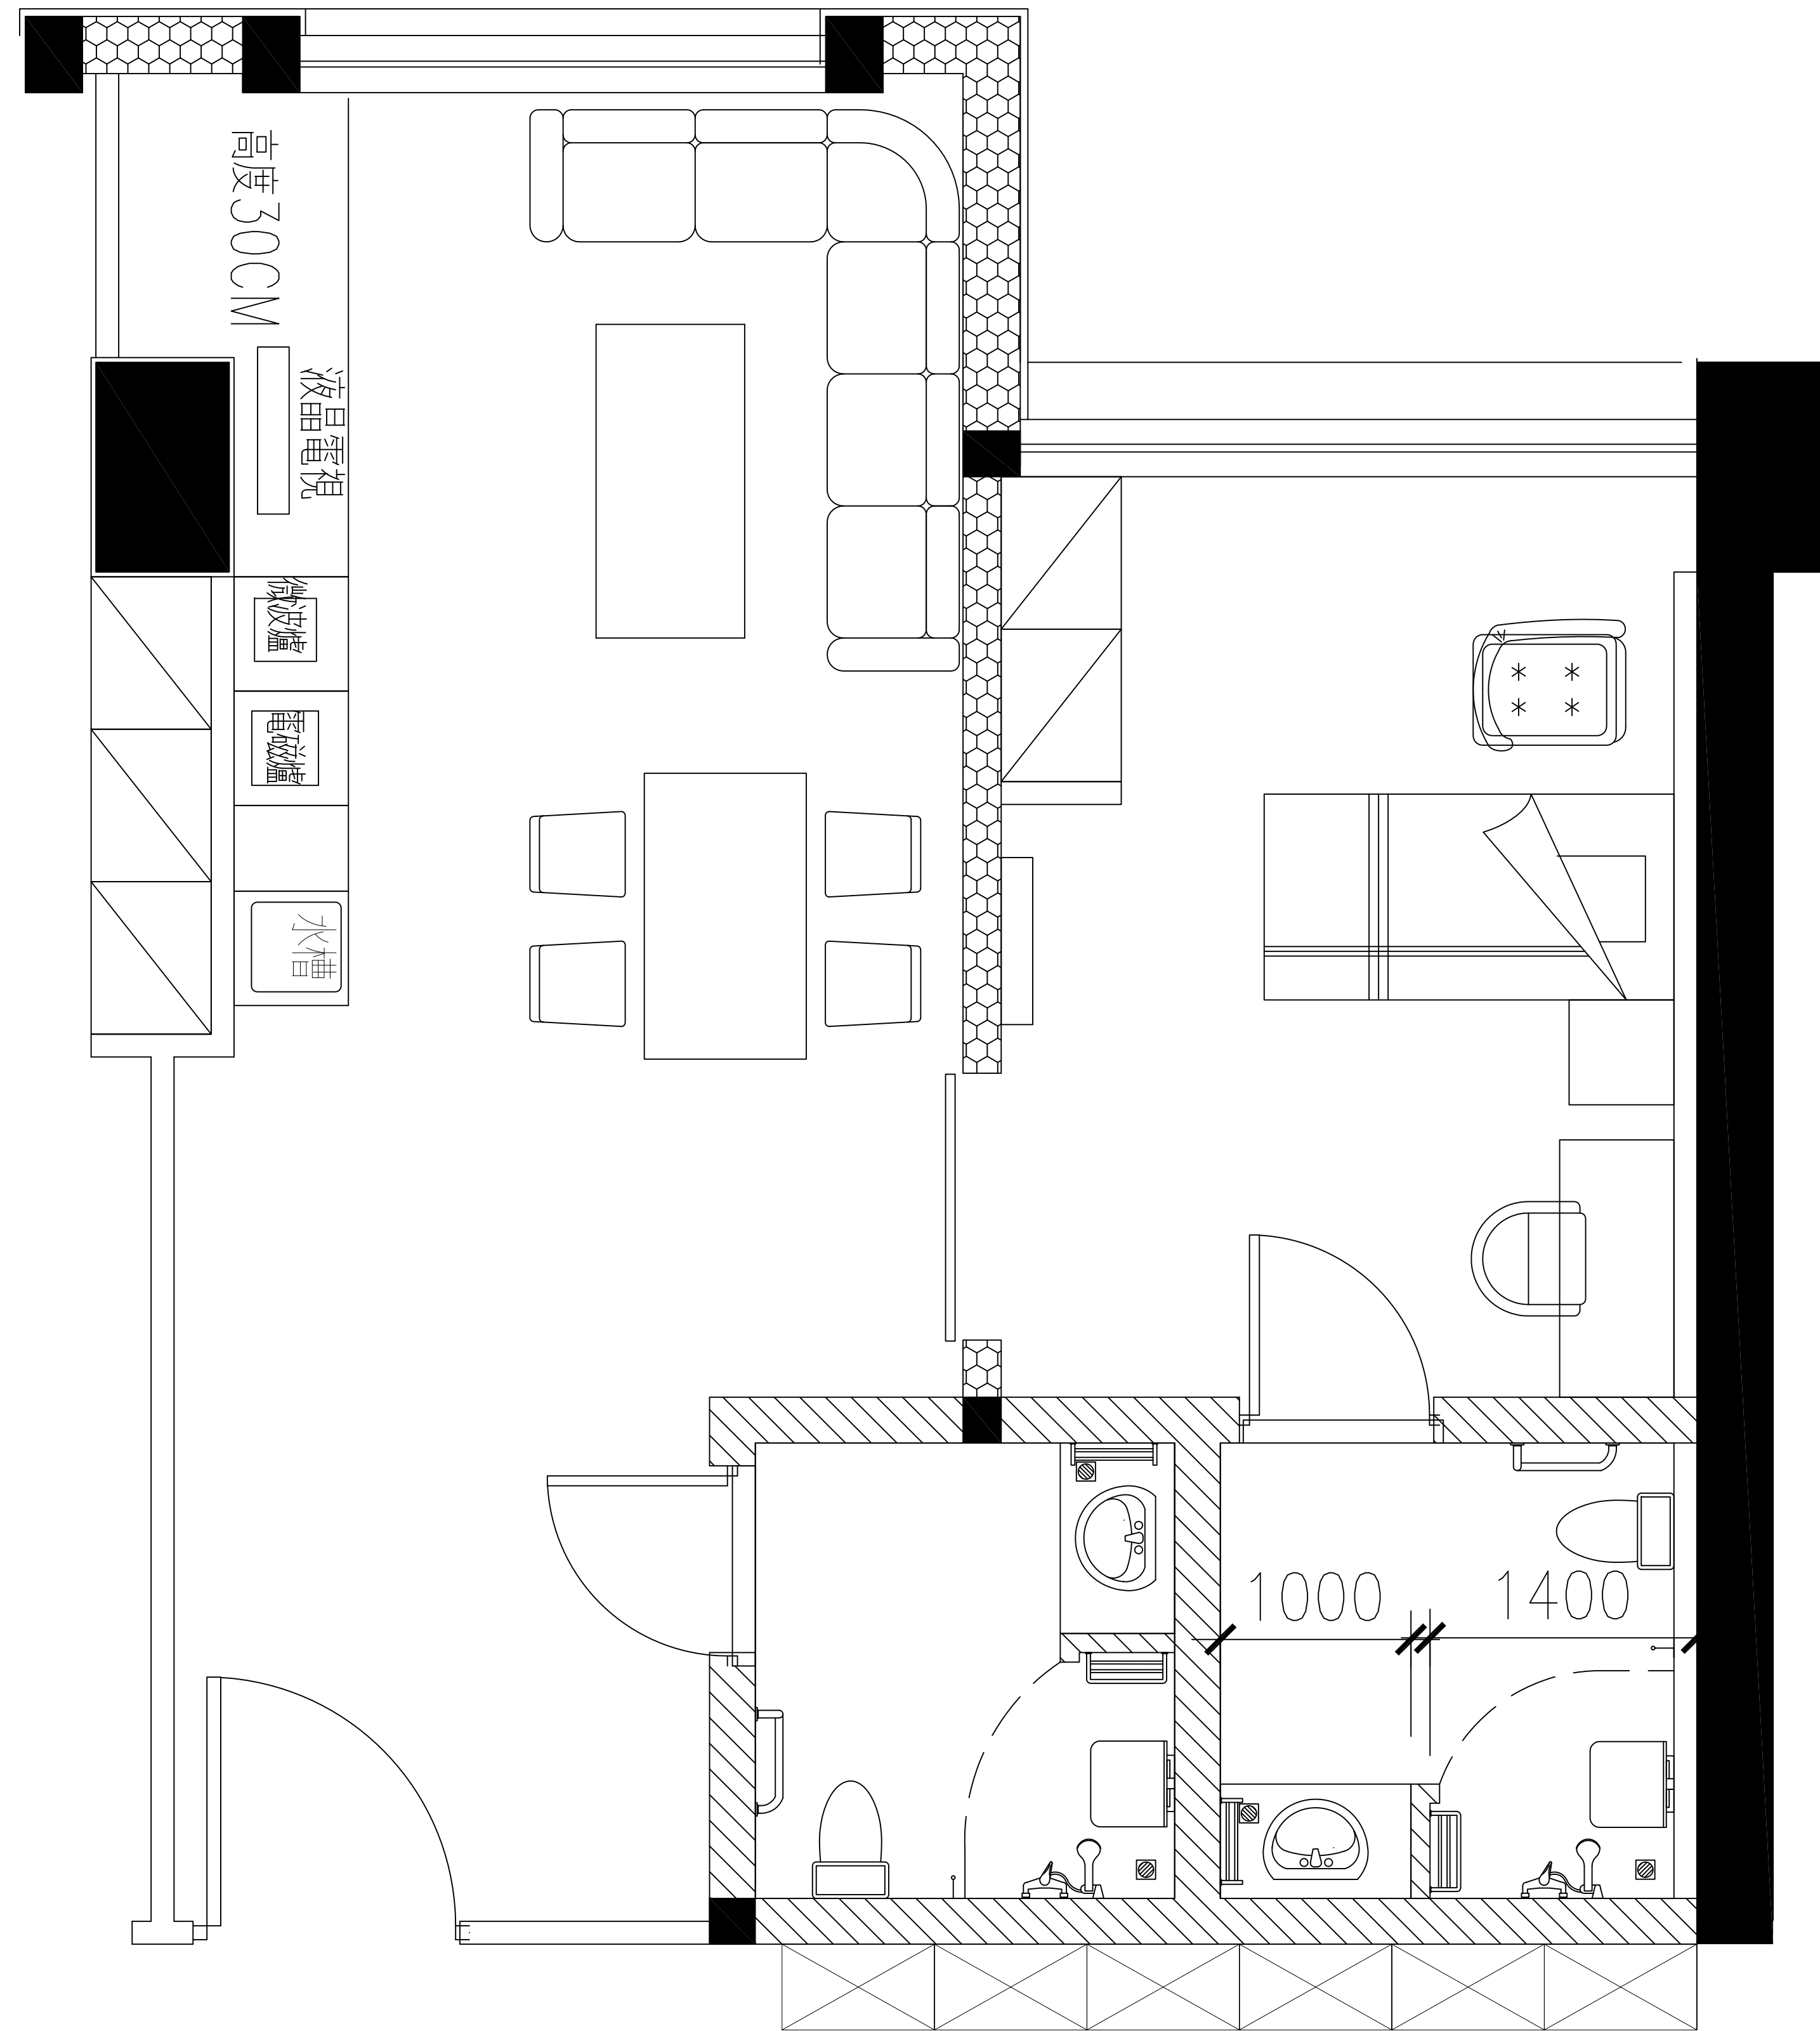

原平面图

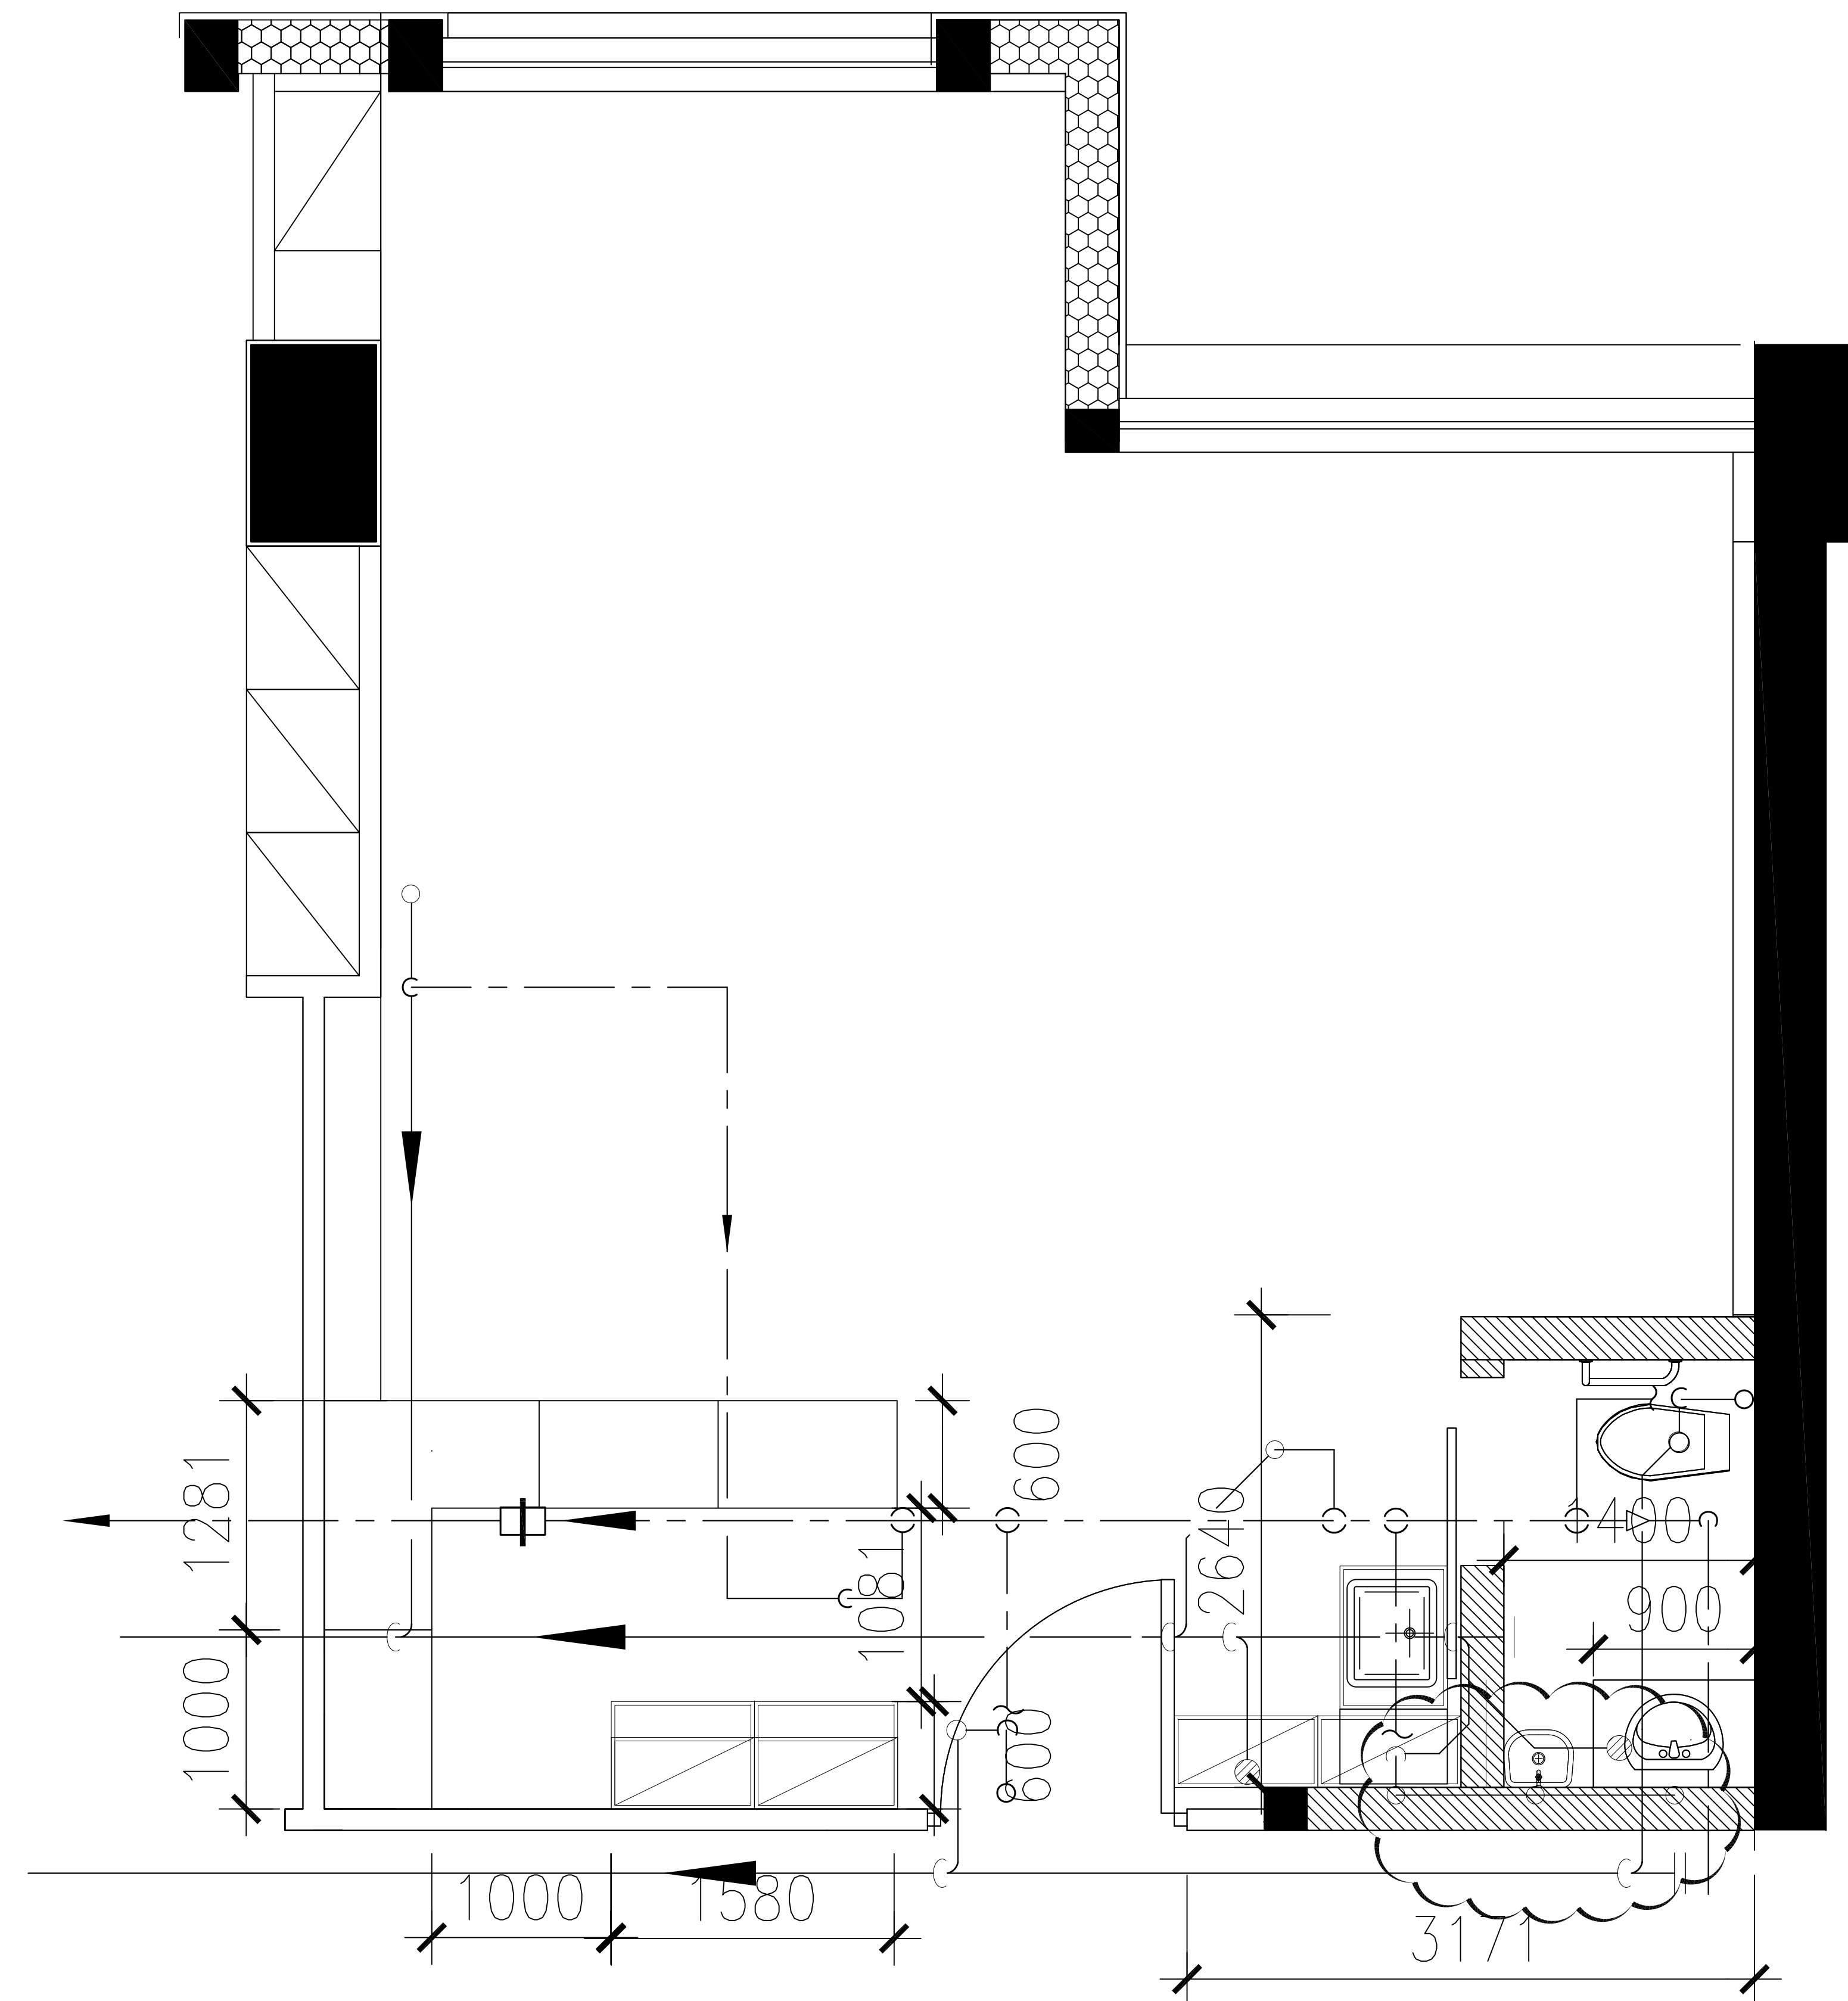

5床图纸

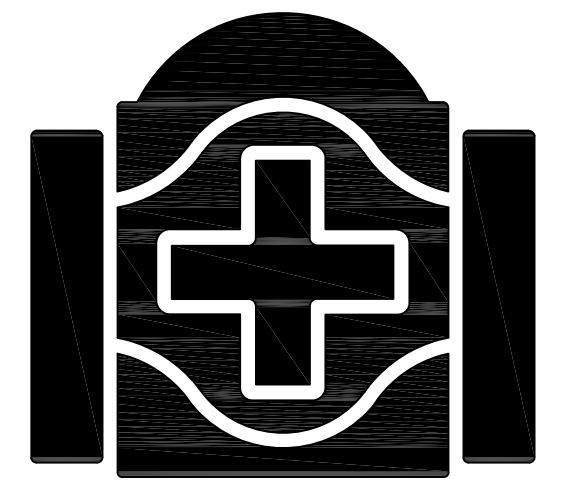

北京清华长庚医院
Beijing Tsinghua Changgung Hospital

会 签

JOINT SIGNATURE

专 业 DEPT.	专业负责人 SIGNED	签 署 SIGNED	日 期 DATE
建 筑 ARCH.			
给排水 WS. & SEW.			
暖 通 HVAC.			
电 气 ELEC.			
委托部门 UNIT			

签 署

SIGNATURE

处 长 APPROVAL		
主 管 CHIEF		
校 对 CHECKED		
设 计 DESIGNED		


图纸名称
TITLE

12A

文书编号
FILE. NO.


工程编号
DRAW. NO.

SC2718

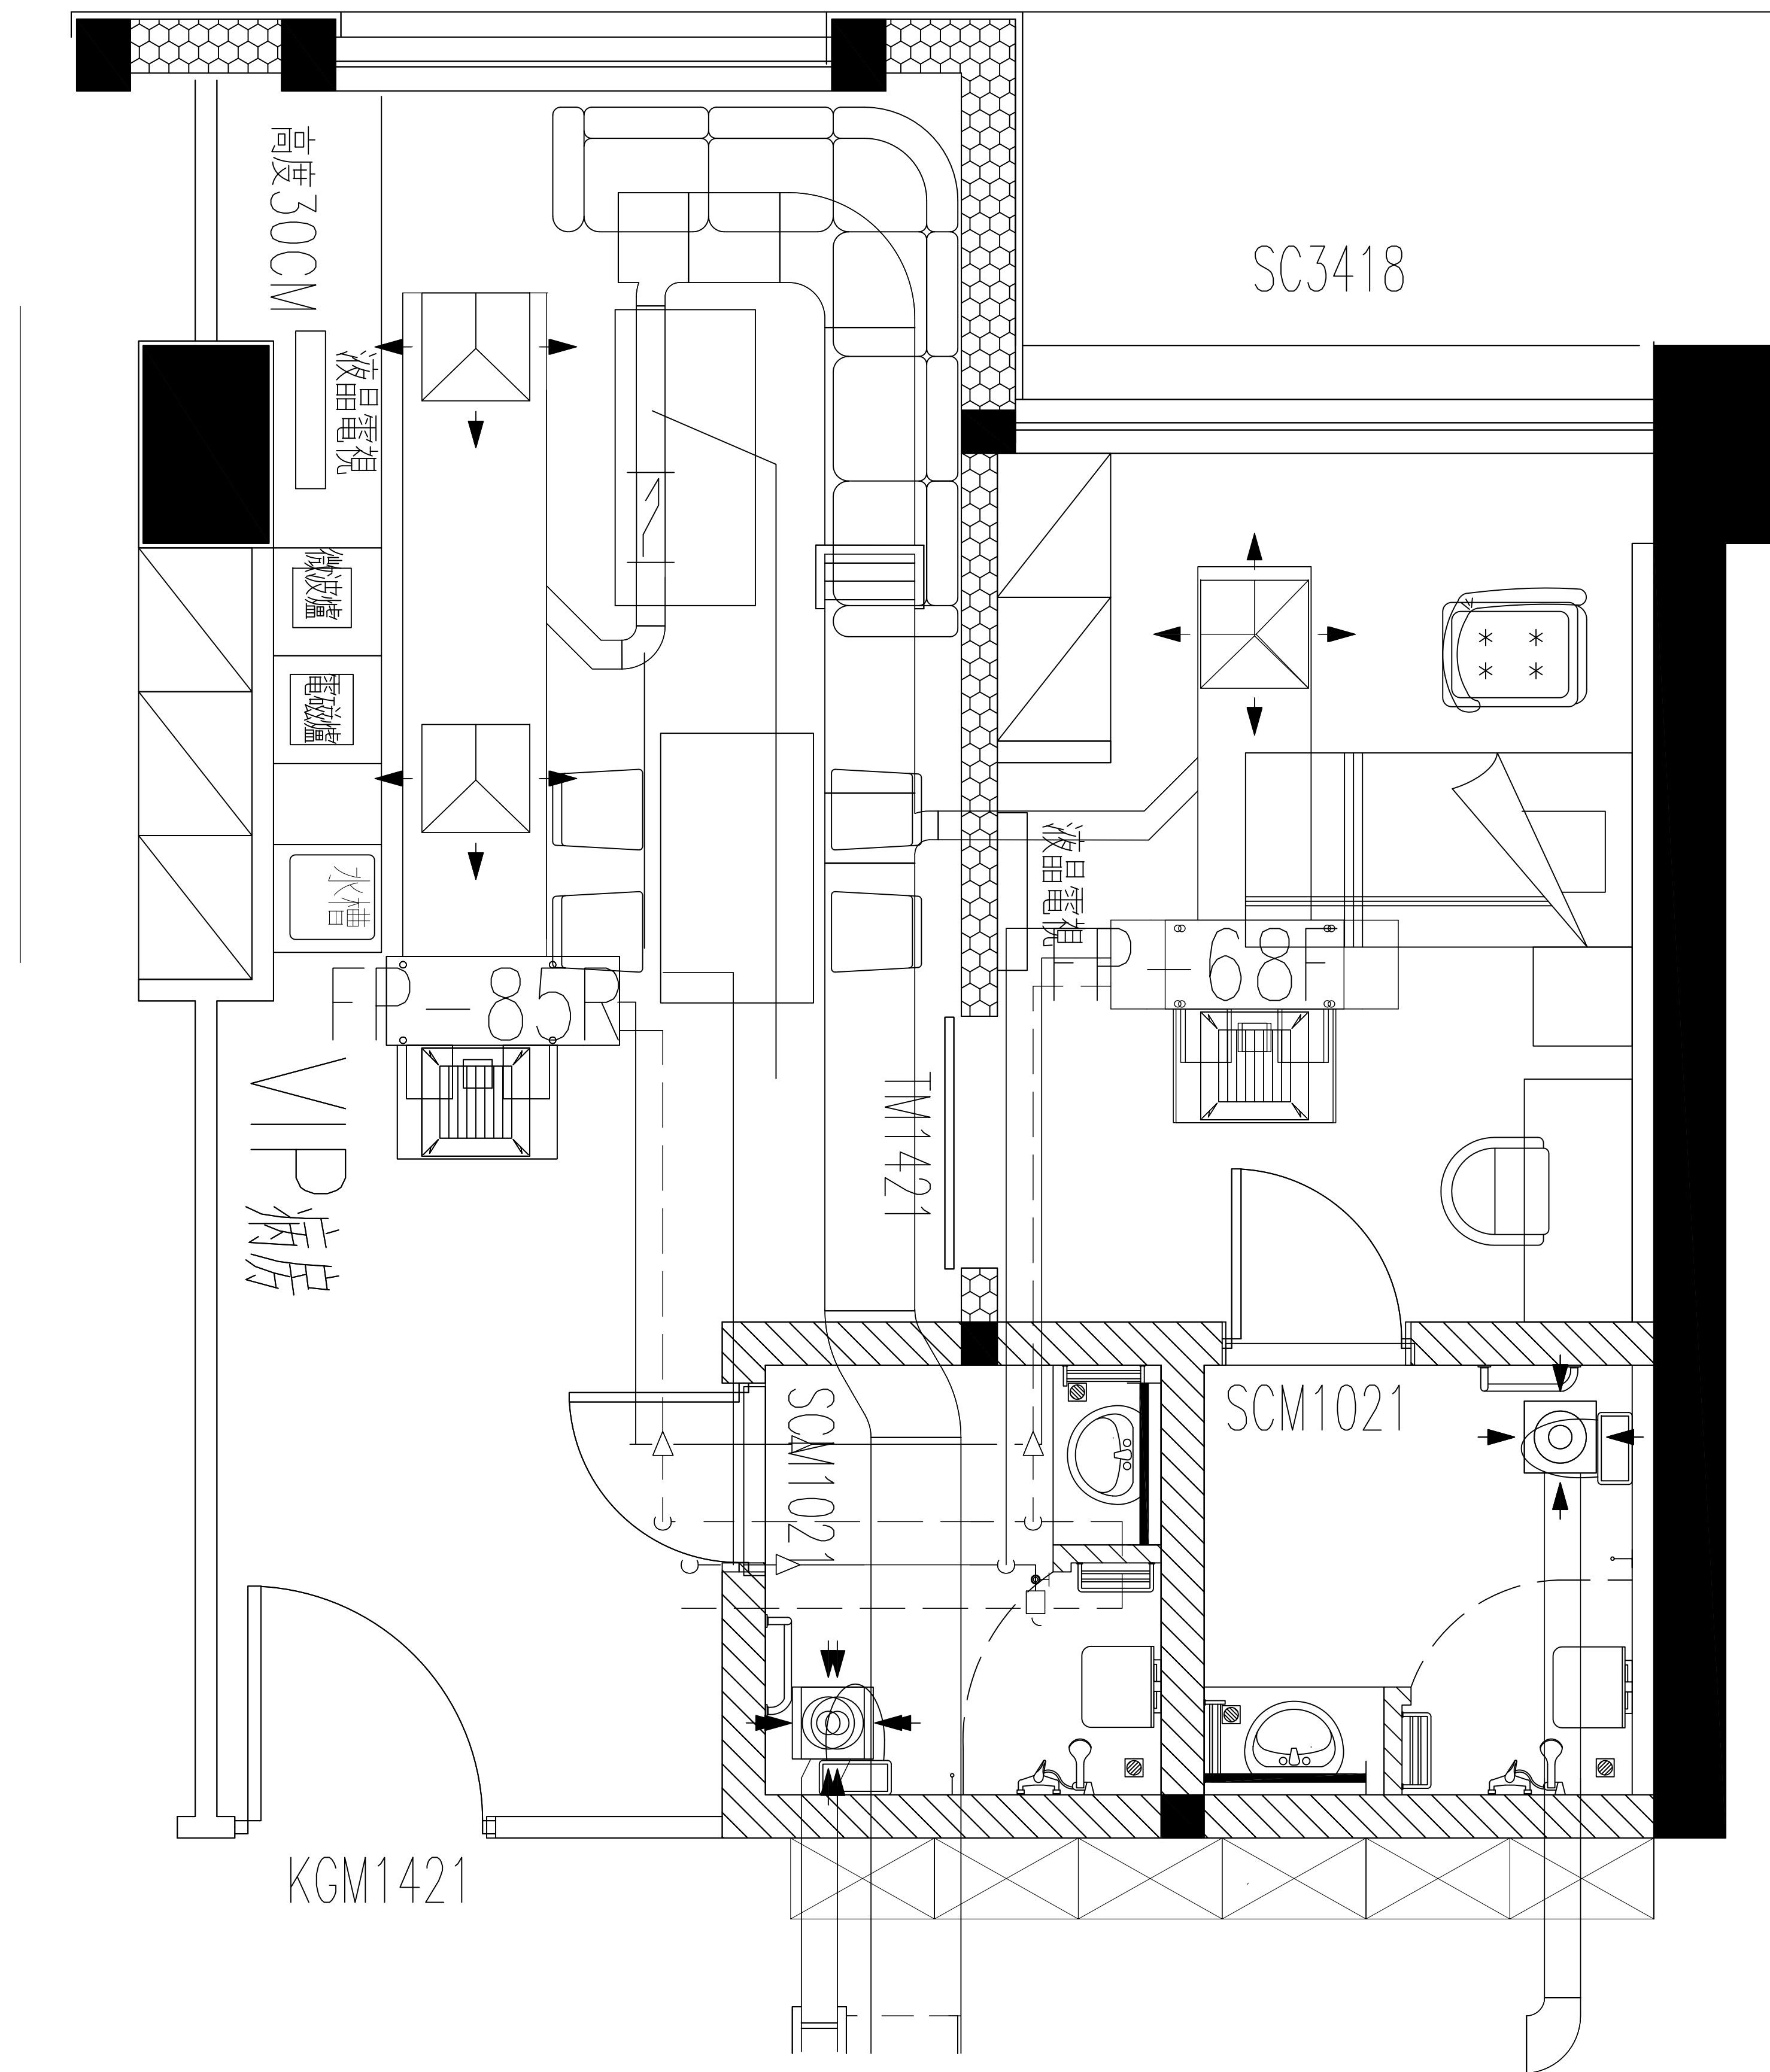

原通风图

排风封堵

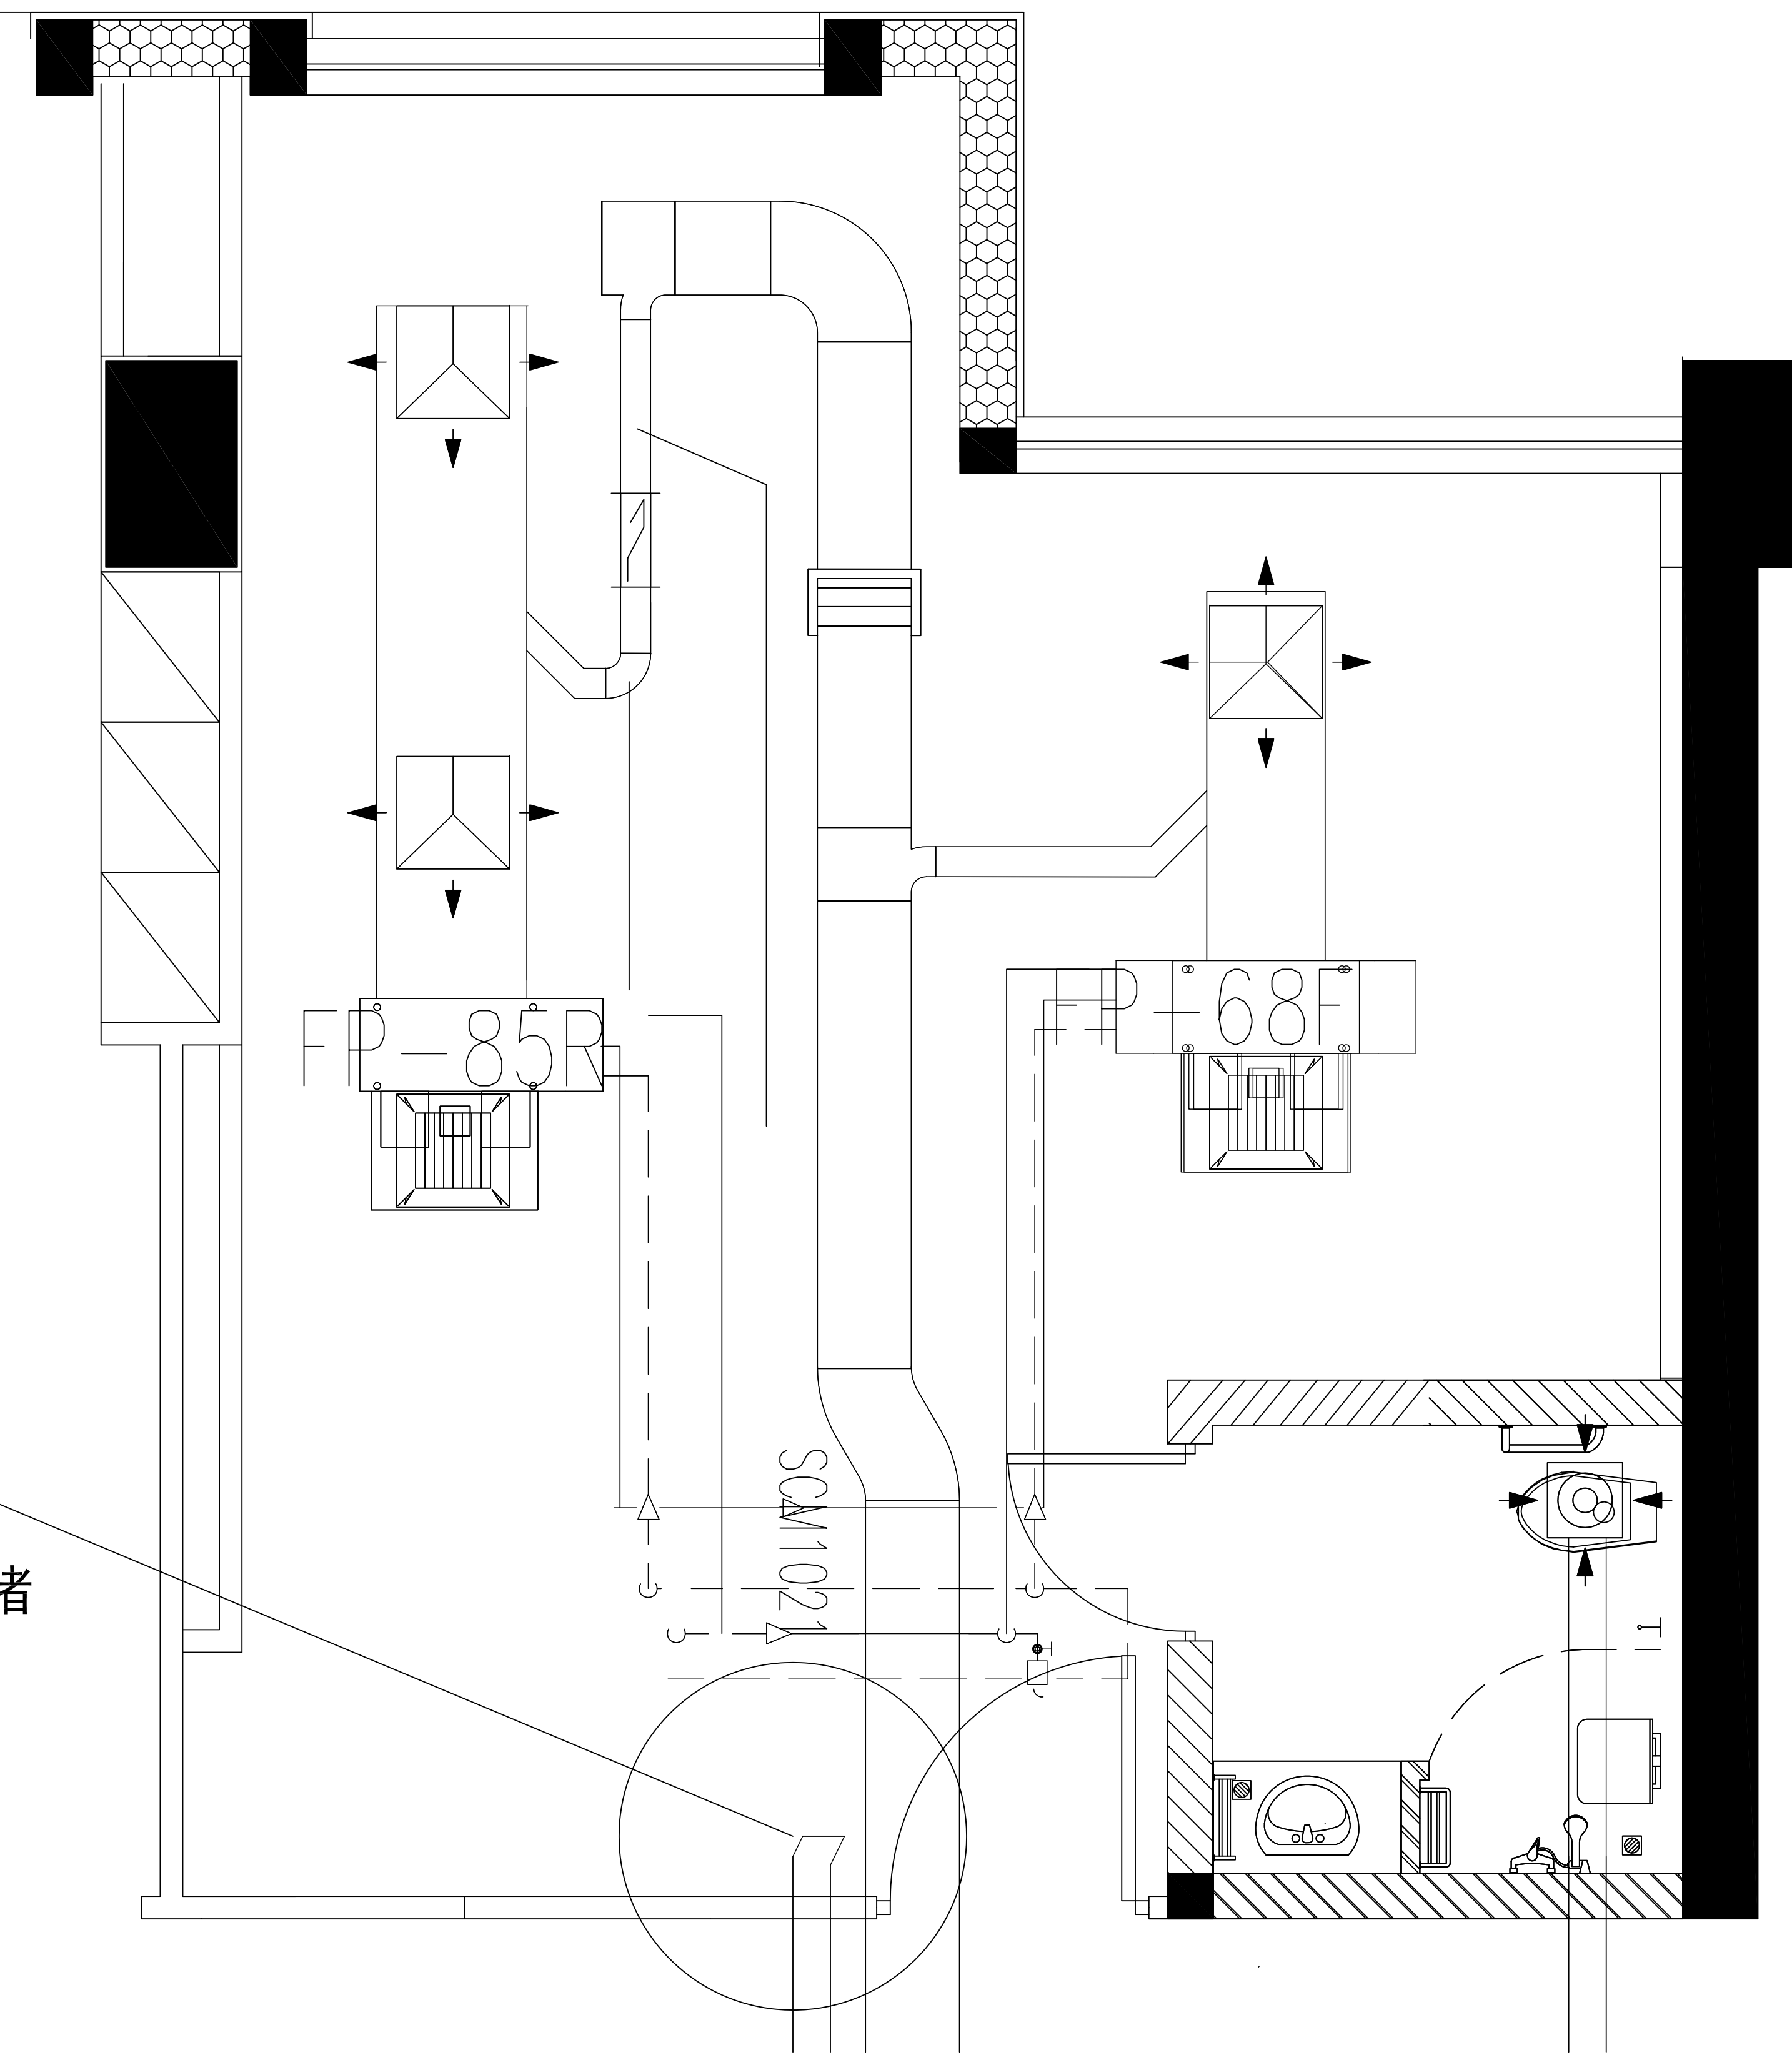

改造后通风图